



Администрация Пермского муниципального округа Пермского края
Комитет имущественных отношений

РАСПОРЯЖЕНИЕ

09.01.2024

№ 22

Об установлении публичного сервитута на часть земельных участков

В соответствии со ст. 23, гл. V.7 Земельного кодекса Российской Федерации, Федеральным законом от 25.10.2001 № 137-ФЗ «О введении в действие Земельного кодекса Российской Федерации», пп. 3.2.5 п. 3.2 разд. 3 Положения о комитете имущественных отношений администрации Пермского муниципального округа, утвержденного решением Думы Пермского муниципального округа Пермского края от 29.11.2022 № 48, на основании ходатайства публичного акционерного общества «Россети Урал» (ИНН 6671163413, ОГРН 1056604000970) (далее - ПАО «Россети Урал») от 18.12.2023 № 16620-11:

1. Установить в интересах ПАО «Россети Урал» публичный сервитут общей площадью 61734 кв.м на часть земельных участков, согласно приложению № 1 к настоящему распоряжению.

Цель: Эксплуатация объекта электросетевого хозяйства «Электросетевой комплекс Подстанция 110/10 кВ «Бахаревка» (ВЛ 10 кВ ф. Транзит № 1)».

Срок: 49 лет.

2. Утвердить границы публичного сервитута земельного участка, указанного в п. 1 настоящего распоряжения, согласно прилагаемой схеме расположения границ публичного сервитута.

3. Срок, в течение которого использование указанного в п. 1 настоящего распоряжения земельного участка в соответствии с их разрешенным использованием будет невозможно или существенно затруднено в связи с осуществлением сервитута – не установлен.

4. Порядок установления зон с особыми условиями использования территорий и содержание ограничений прав на земельные участки в границах таких зон установлен Постановлением Правительства РФ от 24.02.2009 № 160 «О порядке установления охранных зон объектов электросетевого хозяйства и особых условий использования земельных участков, расположенных в границах таких зон».

5. Плата за публичный сервитут устанавливается в соответствии с ч. 4 ст. 3.6 Федерального закона от 25.10.2001 года № 137-ФЗ «О введении в действие Земельного кодекса Российской Федерации».

6. Комитету имущественных отношений администрации Пермского муниципального округа в течение 5 рабочих дней со дня подписания настоящего распоряжения:

6.1. направить настоящее распоряжение в Управление Федеральной службы государственной регистрации, кадастра и картографии по Пермскому краю;

6.2. направить настоящее распоряжение в ПАО «Россети Урал», а также сведения о лицах, являющихся правообладателями земельных участков, сведения о лицах, подавших заявления об учете их прав (обременений прав) на земельные участки, способах связи с ними, копии документов, подтверждающих права указанных лиц на земельный участок;

6.3. разместить настоящее распоряжение на официальном сайте Пермского муниципального округа в информационно-телекоммуникационной сети Интернет <https://permokrug.ru>.

7. Настоящее распоряжение вступает в силу со дня его подписания.

8. Контроль исполнения распоряжения возложить на заместителя председателя комитета М.В. Королеву.

Председатель комитета



Е.А. Демидова

Приложение № 1
к распоряжению
комитета имущественных
отношений администрации
Пермского муниципального округа
от 09.01.2024 № 22

**Список земельных участков,
на которые устанавливается публичный сервитут**

№ п/п	Кадастровый номер земельного участка	Адрес земельного участка
1	59:32:0000000:5 (обособленный земельный участок 59:32:0000000:6601)	Пермский край, Пермский р-н
2	59:32:0000000:7804	Пермский край, Пермский район
3	59:32:0000000:12561	Пермский край, Пермский муниципальный район, Фроловское сельское поселение, Двуреченское сельское поселение, п. Ферма, ВЛ 10 кВ ф. Транзит №1
4	59:32:0000000:12575	Пермский край, Пермский муниципальный район, Фроловское сельское поселение, д. Вашуры, ВЛ-10 кВ ф. Транзит №1
5	59:32:0000000:12578	Пермский край, р-н Пермский
6	59:32:0000000:13292	Пермский край, Пермский район, Фроловское с/п, д. Вашуры, ул. Береговая
7	59:32:0000000:14380	Пермский край, Пермский район, Фроловское с/п, д.Вашуры
8	59:32:0370003:229	край Пермский, р-н Пермский, с/п Двуреченское, п. Ферма, ул. Вашурская, дом 8
9	59:32:0370003:252	край Пермский, р-н Пермский, с/п Двуреченское, п. Ферма, ул. Солнечная, дом 24
10	59:32:0370003:1044	Пермский край, р-н Пермский, с/о Двуреченский, п. Ферма, ул. Солнечная, дом 20
11	59:32:0370003:1048	край Пермский, р-н Пермский, с/п Двуреченское, п. Ферма, ул. Солнечная, дом 22
12	59:32:0370003:1473	Пермский край, р-н Пермский, с/п Двуреченское, ст. Ферма, ул. Спортивная, дом 17
13	59:32:0370003:1541	край Пермский, р-н Пермский, с/пос. Двуреченское, п. Ферма, ул. Вашурская, дом 6
14	59:32:0370003:4029	Пермский край, Пермский район, Двуреченское с/п, п.Ферма, ул.Солнечная
15	59:32:0370003:4030	Пермский край, Пермский район, Двуреченское с/п, п.Ферма, ул.Спортивная
16	59:32:0370003:4031	Пермский край, Пермский район, Двуреченское с/п, п.Ферма, ул.Вашурская

17	59:32:0370003:4982	Пермский край, Пермский район, Двуреченское с/п, п. Ферма, ул. Кленовая
18	59:32:0370003:5472	Российская Федерация, Пермский край, м.р-н Пермский, с.п. Двуреченское, п. Ферма
19	59:32:0370003:5473	Российская Федерация, Пермский край, м.р-н Пермский, с.п. Двуреченское, п. Ферма
20	59:32:0380001:1717	Пермский край, Пермский район, Двуреченское с/пос., п. Горный
21	59:32:2100001:40	край Пермский, р-н Пермский, с/п Фроловское, д. Вашуры, ул. Береговая, 16 а
22	59:32:2100001:45	Пермский край, р-н Пермский, с/п Фроловское, д. Вашуры, ул Береговая, д 8
23	59:32:2100001:63	Пермский край, Пермский район, Фроловское с/п, д. Вашуры
24	59:32:2100001:83	Российская Федерация, Пермский край, м.р-н Пермский, с.п. Фроловское, д Вашуры, ул Береговая, з/у 27
25	59:32:2100001:92	Пермский край, Пермский муниципальный район, Двуреченское сельское поселение, д. Вашуры, ВЛ 10 кВ ф. Транзит №1
26	59:32:2100001:96	Пермский край, Пермский муниципальный район, Фроловское сельское поселение, д. Вашуры, ВЛ-10 кВ ф. Транзит №1
27	59:32:2100001:100	Пермский край, Пермский район, Фроловское сельское поселение, д. Вашуры, ул. Береговая, д. 6
28	59:32:3480001:1195	Пермский край, Пермский район, Двуреченское с/пос., п. Горный
29	59:32:3480001:1196	Пермский край, Пермский район, Двуреченское с/пос., п. Горный
30	59:32:3480001:2182	Пермский край, Пермский р-н, Двуреченское с/п, п. Горный
31	59:32:3480001:3096	Российская Федерация, Пермский край, м.р-н Пермский, с.п. Двуреченское, п Горный (Двуреченское с/п), ул Перевозчикова, з/у 1
32	59:32:3480001:3130	Пермский край.,Пермский р-н.,Двуреченское с/п, п. Горный
33	59:32:3480001:3132	Пермский край, Пермский район, Двуреченское с/п, п. Горный
34	59:32:3480001:3135	Пермский край, р-н Пермский, с.п. Двуреченско, п. Горный
35	59:32:3480001:3437	Пермский край, г. Пермь, Двуреченское с/п, п. Горный
36	59:32:3480001:3444	Пермский край, Пермский район, Двуреченское с/п, п. Горный
37	59:32:3480001:3504	Пермский край, Пермский р-н, Двуреченское с/п, п. Горный
38	59:32:3480001:3505	Пермский край, Пермский район, Двуреченское с/п, п. Горный

39	59:32:3480001:3595	Пермский край, м.р-н Пермский, п. Горный
40	59:32:3480001:3596	Российская Федерация, Пермский край, м.р-н Пермский, с.п. Двуреченское, п Горный (Двуреченское с/п), ул Перевозчикова, з/у 1а
41	59:32:0000000:12845	Пермский край, Пермский муниципальный район, Двуреченское сельское поселение, пос. Горный, ВЛ 10 кВ ф. Вокзальный
42	59:32:0380001:1695	Пермский край, Пермский муниципальный район, Двуреченское сельское поселение, п. Горный, ВЛ 10 кВ ф. Транзит №2
43	59:32:0380001:1704	Пермский край, Пермский муниципальный район, Двуреченское сельское поселение, п. Горный, ВЛ 10 кВ ф. Транзит №1
44	59:32:0380001:1716	Пермский край, Пермский район, Двуреченское с/пос., п. Горный
45	59:32:3480001:3594	Пермский край, м.р-н Пермский, п. Горный
46	59:32:3480001:3812	Пермский край, м.р-н Пермский, с.п. Двуреченское, п. Горный

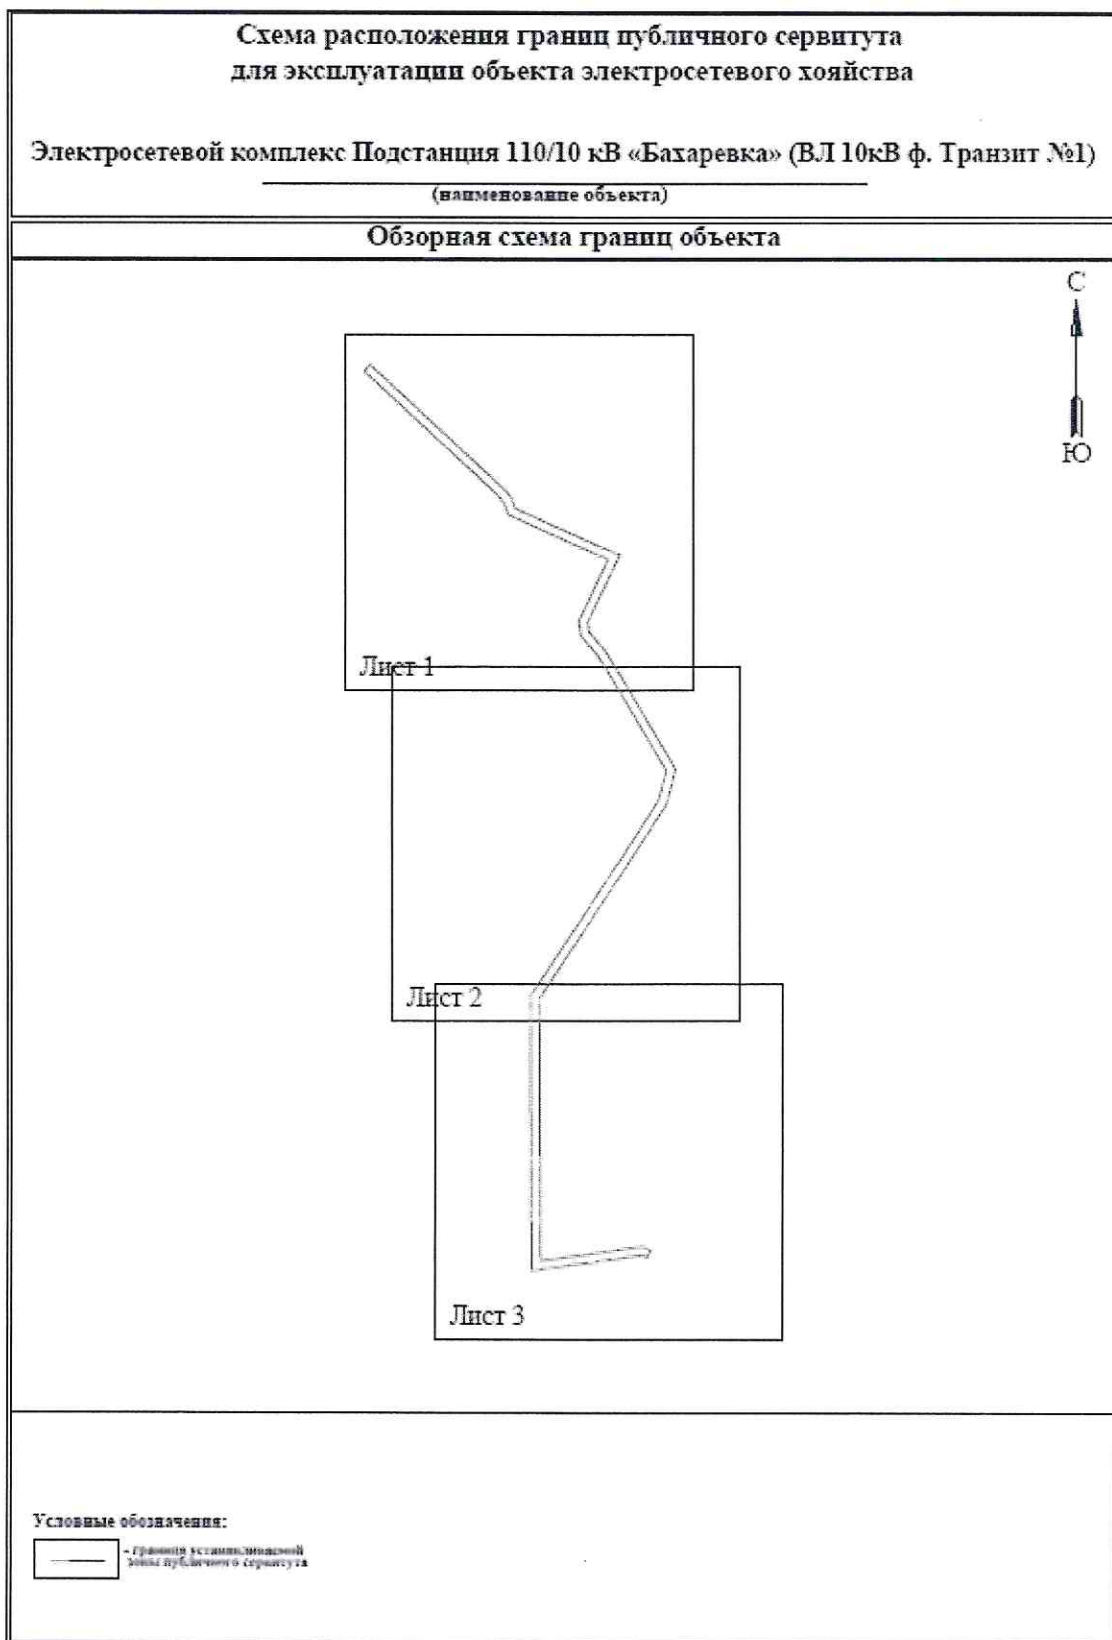


Схема расположения границ публичного сервитута
для эксплуатации объекта электросетевого хозяйства

Электросетевой комплекс Подстанции 110/10 кВ «Бахаревка» (ВЛ 10кВ ф. Транзит №1)


 
 

 



(наименование объекта)




Масштаб 1:3000

Лист 1 из 3

Используемые условные знаки и обозначения:

	Используемые трансформаторы 10кВ граница установочной территории		Границы владения земельными участками
	Границы земельных участков, принадлежащих в виду публичного сервитута		Границы земель, занятые объектом
	Границы земельных участков		
	Границы земельных участков		
	Границы земельных участков		
	Границы установочной территории публичного сервитута		




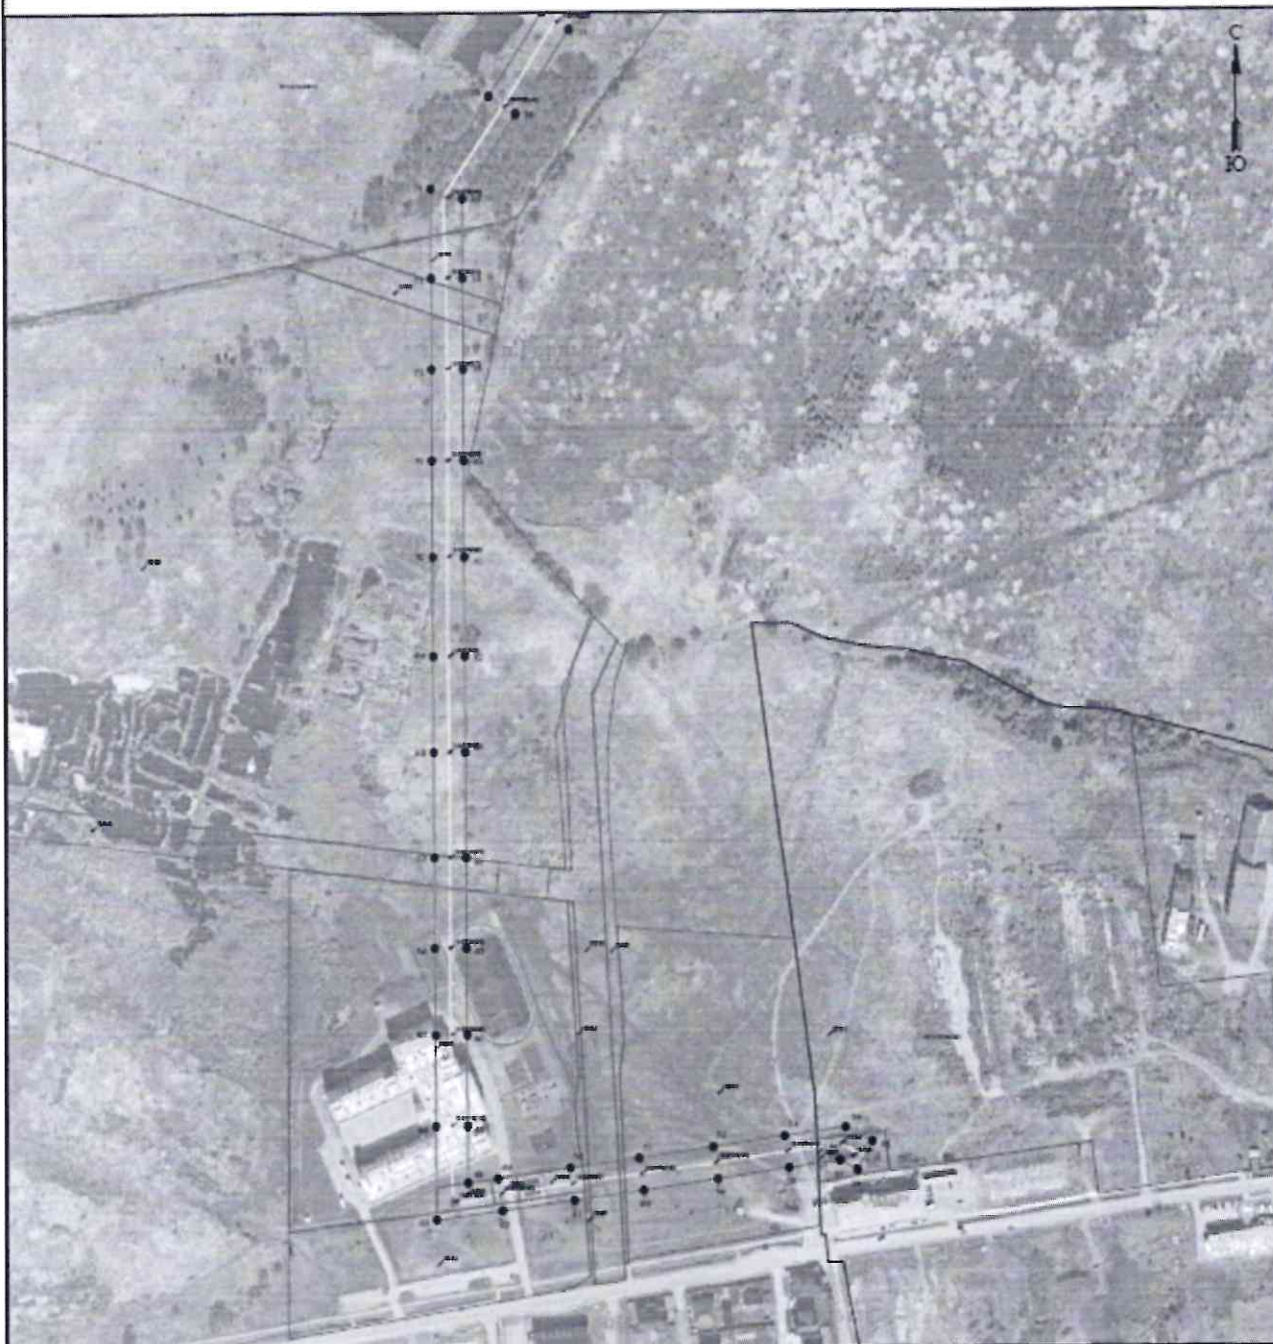



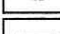



**Схема расположения границы публичного сервитута
для эксплуатации объекта электросетевого хозяйства
Электросетевой комплекс Подстанция 110/10 кВ «Бахаревка» (ВЛ 10кВ ф. Транзит №1)
(наименование объекта)**



Масштаб 1:3000

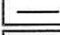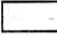Лист 3 из 3

Используемые условные знаки и обозначения:

	обозначение местоположения точки границы установленной публичного сервитута		границы земельного участка
	границы земельных участков, расположенных в зоне публичного сервитута		границы земельного участка
	границы земельного участка		границы земельного участка
	границы земельного участка		границы земельного участка
	границы земельного участка		границы земельного участка
	границы земельного участка		границы земельного участка

Приложение № 3
к распоряжению
комитета имущественных
отношений администрации
Пермского муниципального округа
от 09.01.2024 № 22

СВЕДЕНИЯ О МЕСТОПОЛОЖЕНИИ ГРАНИЦ ОБЪЕКТА

1. Система координат МСК-59, зона 2					
2. Сведения о характерных точках границ объекта					
Обозначение характерных точек границ	Координаты, м		Метод определения координат характерной точки	Средняя квадратическая погрешность положения характерной точки (М), м	Описание обозначения точки на местности (при наличии)
	X	Y			
1	2	3	4	5	6
1	507365.01	2235722.63	Метод спутниковых геодезических измерений (определенный)	0.10	-
2	507335.41	2235755.66	Метод спутниковых геодезических измерений (определенный)	0.10	-
3	507296.02	2235798.38	Метод спутниковых геодезических измерений (определенный)	0.10	-
4	507260.93	2235836.41	Метод спутниковых геодезических измерений (определенный)	0.10	-
5	507208.34	2235893.13	Метод спутниковых геодезических измерений (определенный)	0.10	-
6	507169.00	2235936.35	Метод спутниковых геодезических измерений (определенный)	0.10	-
7	507125.15	2235983.82	Метод спутниковых геодезических измерений (определенный)	0.10	-
8	507082.22	2236029.27	Метод спутниковых геодезических измерений (определенный)	0.10	-
9	507045.43	2236064.61	Метод спутниковых геодезических измерений (определенный)	0.10	-
10	507017.16	2236074.81	Метод спутниковых геодезических измерений (определенный)	0.10	-
11	507002.72	2236106.13	Метод спутниковых геодезических измерений (определенный)	0.10	-
12	506975.70	2236163.17	Метод спутниковых геодезических измерений (определенный)	0.10	-
13	506949.77	2236219.79	Метод спутниковых геодезических измерений (определенный)	0.10	-

14	506925.32	2236273.69	Метод спутниковых геодезических измерений (определений)	0.10	-
15	506902.75	2236326.68	Метод спутниковых геодезических измерений (определений)	0.10	-
16	506838.34	2236296.94	Метод спутниковых геодезических измерений (определений)	0.10	-
17	506790.51	2236273.83	Метод спутниковых геодезических измерений (определений)	0.10	-
18	506737.88	2236248.29	Метод спутниковых геодезических измерений (определений)	0.10	-
19	506715.06	2236251.65	Метод спутниковых геодезических измерений (определений)	0.10	-
20	506667.73	2236291.94	Метод спутниковых геодезических измерений (определений)	0.10	-
21	506623.31	2236318.83	Метод спутниковых геодезических измерений (определений)	0.10	-
22	506577.90	2236345.69	Метод спутниковых геодезических измерений (определений)	0.10	-
23	506533.08	2236372.35	Метод спутниковых геодезических измерений (определений)	0.10	-
24	506489.26	2236398.39	Метод спутниковых геодезических измерений (определений)	0.10	-
25	506436.98	2236429.62	Метод спутниковых геодезических измерений (определений)	0.10	-
26	506382.86	2236461.60	Метод спутниковых геодезических измерений (определений)	0.10	-
27	506339.61	2236450.52	Метод спутниковых геодезических измерений (определений)	0.10	-
28	506297.95	2236439.58	Метод спутниковых геодезических измерений (определений)	0.10	-
29	506248.34	2236407.87	Метод спутниковых геодезических измерений (определений)	0.10	-
30	506191.43	2236371.18	Метод спутниковых геодезических измерений (определений)	0.10	-
31	506138.91	2236337.73	Метод спутниковых	0.10	-

			геодезических измерений (определенный)		
32	506089.28	2236305.35	Метод спутниковых геодезических измерений (определенный)	0.10	-
33	506033.16	2236269.02	Метод спутниковых геодезических измерений (определенный)	0.10	-
34	505983.36	2236236.80	Метод спутниковых геодезических измерений (определенный)	0.10	-
35	505932.40	2236203.44	Метод спутниковых геодезических измерений (определенный)	0.10	-
36	505878.32	2236168.04	Метод спутниковых геодезических измерений (определенный)	0.10	-
37	505824.67	2236132.84	Метод спутниковых геодезических измерений (определенный)	0.10	-
38	505773.76	2236132.85	Метод спутниковых геодезических измерений (определенный)	0.10	-
39	505715.11	2236133.06	Метод спутниковых геодезических измерений (определенный)	0.10	-
40	505655.21	2236133.29	Метод спутниковых геодезических измерений (определенный)	0.10	-
41	505592.61	2236133.56	Метод спутниковых геодезических измерений (определенный)	0.10	-
42	505528.67	2236133.82	Метод спутниковых геодезических измерений (определенный)	0.10	-
43	505465.97	2236134.05	Метод спутниковых геодезических измерений (определенный)	0.10	-
44	505397.15	2236134.33	Метод спутниковых геодезических измерений (определенный)	0.10	-
45	505339.17	2236134.42	Метод спутниковых геодезических измерений (определенный)	0.10	-
46	505282.81	2236134.83	Метод спутниковых геодезических измерений (определенный)	0.10	-
47	505223.52	2236135.09	Метод спутниковых геодезических измерений (определенный)	0.10	-
48	505186.42	2236135.36	Метод спутниковых геодезических измерений (определенный)	0.10	-

			измерений (определений)		
49	505189.10	2236155.10	Метод спутниковых геодезических измерений (определений)	0.10	-
50	505195.85	2236202.58	Метод спутниковых геодезических измерений (определений)	0.10	-
51	505202.07	2236247.75	Метод спутниковых геодезических измерений (определений)	0.10	-
52	505209.22	2236296.56	Метод спутниковых геодезических измерений (определений)	0.10	-
53	505216.23	2236343.53	Метод спутниковых геодезических измерений (определений)	0.10	-
54	505221.97	2236384.07	Метод спутниковых геодезических измерений (определений)	0.10	-
55	505212.42	2236401.99	Метод спутниковых геодезических измерений (определений)	0.10	-
56	505193.88	2236392.09	Метод спутниковых геодезических измерений (определений)	0.10	-
57	505200.22	2236380.23	Метод спутниковых геодезических измерений (определений)	0.10	-
58	505195.45	2236346.55	Метод спутниковых геодезических измерений (определений)	0.10	-
59	505188.45	2236299.63	Метод спутниковых геодезических измерений (определений)	0.10	-
60	505181.28	2236250.69	Метод спутниковых геодезических измерений (определений)	0.10	-
61	505175.05	2236205.50	Метод спутниковых геодезических измерений (определений)	0.10	-
62	505168.30	2236158.00	Метод спутниковых геодезических измерений (определений)	0.10	-
63	505162.40	2236114.54	Метод спутниковых геодезических измерений (определений)	0.10	-
64	505223.40	2236114.09	Метод спутниковых геодезических измерений (определений)	0.10	-
65	505282.69	2236113.83	Метод спутниковых геодезических измерений	0.10	-

			(определений)		
66	505339.09	2236113.42	Метод спутниковых геодезических измерений (определений)	0.10	-
67	505397.09	2236113.33	Метод спутниковых геодезических измерений (определений)	0.10	-
68	505465.89	2236113.05	Метод спутниковых геодезических измерений (определений)	0.10	-
69	505528.59	2236112.82	Метод спутниковых геодезических измерений (определений)	0.10	-
70	505592.53	2236112.56	Метод спутниковых геодезических измерений (определений)	0.10	-
71	505655.11	2236112.29	Метод спутниковых геодезических измерений (определений)	0.10	-
72	505715.03	2236112.06	Метод спутниковых геодезических измерений (определений)	0.10	-
73	505773.72	2236111.85	Метод спутниковых геодезических измерений (определений)	0.10	-
74	505830.95	2236111.84	Метод спутниковых геодезических измерений (определений)	0.10	-
75	505889.83	2236150.48	Метод спутниковых геодезических измерений (определений)	0.10	-
76	505943.90	2236185.88	Метод спутниковых геодезических измерений (определений)	0.10	-
77	505994.82	2236219.20	Метод спутниковых геодезических измерений (определений)	0.10	-
78	506044.58	2236251.40	Метод спутниковых геодезических измерений (определений)	0.10	-
79	506100.72	2236287.75	Метод спутниковых геодезических измерений (определений)	0.10	-
80	506150.29	2236320.08	Метод спутниковых геодезических измерений (определений)	0.10	-
81	506202.77	2236353.50	Метод спутниковых геодезических измерений (определений)	0.10	-
82	506259.70	2236390.19	Метод спутниковых геодезических измерений (определений)	0.10	-

83	506306.47	2236420.12	Метод спутниковых геодезических измерений (определений)	0.10	-
84	506344.89	2236430.19	Метод спутниковых геодезических измерений (определений)	0.10	-
85	506379.66	2236439.10	Метод спутниковых геодезических измерений (определений)	0.10	-
86	506426.26	2236411.56	Метод спутниковых геодезических измерений (определений)	0.10	-
87	506478.51	2236390.35	Метод спутниковых геодезических измерений (определений)	0.10	-
88	506522.34	2236354.31	Метод спутниковых геодезических измерений (определений)	0.10	-
89	506567.16	2236327.63	Метод спутниковых геодезических измерений (определений)	0.10	-
90	506612.53	2236300.81	Метод спутниковых геодезических измерений (определений)	0.10	-
91	506655.41	2236274.85	Метод спутниковых геодезических измерений (определений)	0.10	-
92	506706.04	2236231.75	Метод спутниковых геодезических измерений (определений)	0.10	-
93	506741.22	2236226.57	Метод спутниковых геодезических измерений (определений)	0.10	-
94	506799.66	2236254.93	Метод спутниковых геодезических измерений (определений)	0.10	-
95	506847.32	2236277.94	Метод спутниковых геодезических измерений (определений)	0.10	-
96	506891.91	2236298.54	Метод спутниковых геодезических измерений (определений)	0.10	-
97	506906.09	2236265.25	Метод спутниковых геодезических измерений (определений)	0.10	-
98	506930.66	2236211.08	Метод спутниковых геодезических измерений (определений)	0.10	-
99	506956.66	2236154.29	Метод спутниковых геодезических измерений (определений)	0.10	-
100	506983.70	2236097.23	Метод спутниковых	0.10	-

			геодезических измерений (определений)		
101	507001.78	2236058.04	Метод спутниковых геодезических измерений (определений)	0.10	-
102	507034.10	2236046.37	Метод спутниковых геодезических измерений (определений)	0.10	-
103	507067.30	2236014.48	Метод спутниковых геодезических измерений (определений)	0.10	-
104	507109.79	2235969.48	Метод спутниковых геодезических измерений (определений)	0.10	-
105	507153.52	2235922.17	Метод спутниковых геодезических измерений (определений)	0.10	-
106	507192.88	2235878.92	Метод спутниковых геодезических измерений (определений)	0.10	-
107	507245.51	2235822.15	Метод спутниковых геодезических измерений (определений)	0.10	-
108	507280.58	2235784.14	Метод спутниковых геодезических измерений (определений)	0.10	-
109	507319.87	2235741.54	Метод спутниковых геодезических измерений (определений)	0.10	-
110	507349.36	2235708.62	Метод спутниковых геодезических измерений (определений)	0.10	-
1	507365.01	2235722.63	Метод спутниковых геодезических измерений (определений)	0.10	-