



**КОМИТЕТ ИМУЩЕСТВЕННЫХ ОТНОШЕНИЙ  
АДМИНИСТРАЦИИ ПЕРМСКОГО МУНИЦИПАЛЬНОГО ОКРУГА**

**РЕШЕНИЕ**

о размещении объектов № 1032

Пермский край  
Пермский округ

23.05.2023

Комитет имущественных отношений администрации Пермского муниципального округа разрешает Открытому акционерному обществу «Межрегиональная распределительная сетевая компания Урала» (ИНН 6671163413, ОГРН 1056604000970, почтовый адрес: 620026, г. Екатеринбург, ул. Мамина Сибиряка, д. 140)

размещение объекта: «Строительство участка ВЛ 0,4 кВ от ближайшей опоры существующей ВЛ 0,4 кВ от ТП-6213; Реконструкция ВЛ 0,4 кВ от ТП-6213 (установка оборудования учета э/э на опоре ВЛ 0,4 кВ), входящей в ЭСК ПС 110 кВ Кочкино, эля электроснабжения станции катодной защиты газопровода (установка электрохимзащиты) по адресу: Пермский край, Пермский район, д. Нестюково, ул. Бабинская, СКЗ возле дома 79»

на землях государственная собственность на которые не разграничена.

на срок бессрочно.

Местоположение: Пермский край, Пермский м.о., д. Нестюково.

Приложение: схема предполагаемых к использованию земель или земельных участков.

Особые условия использования:

1) При установке опор электросетевого хозяйства учесть параметры ширины проезда улично-дорожной сети, во избежание сужения полосы отвода дороги. Установить опоры на расстоянии не более 2 метров от границ земельного участка.

2) При условии получения разрешения на производство земляных работ.

Заместитель председателя комитета,  
начальник отдела муниципального  
земельного контроля



(подпись, печать)

М.В. Королева

**СХЕМА  
предполагаемых к использованию земель или части земельного участка**

**Объект:** Строительство участка ВЛ 0,4 кВ от ближайшей опоры существующей ВЛ 0,4 кВ от ТП-6213. Реконструкция ВЛ 0,4 кВ от ТП-6213 (установка оборудования учета 9/9 на опоре ВЛ 0,4 кВ), входящей в ЭСК ПС 110 кВ Кочино, для электроснабжения станции катодной защиты газопровода (установка электрохимзащиты) по адресу: Пермский край, Пермский район, д. Нестюково, ул. Рабинская, СКЗ возле дома 79

**Местоположение:** Российская Федерация, Пермский край, Пермский м.о., д.Нестюково

**Площадь земель или части земельного участка:** 308 кв.м.

**Категория земель:** земли населенных пунктов

**Вид разрешенного использования (при наличии):** -

Обозначение характерных точек границ	Координаты, м	
	X	Y
1	502582.30	2234052.78
2	502565.17	2234056.50
3	502570.00	2234070.08
4	502574.39	2234086.00
5	502584.13	2234118.83
6	502582.21	2234119.40
7	502580.29	2234119.97
8	502570.55	2234087.09
9	502561.58	2234054.65
10	502581.70	2234050.12
11	502582.14	2234052.07
1	502582.30	2234052.78

Система координат: МСК-59 (зона2)

**Описание границ смежных землепользователей:**  
От т1 до т3 – земельный участок 59:32:0400002:466  
От т3 до т1 – земли, свободные от прав третьих лиц

**Условные обозначения:**




Граница испрашиваемого земельного участка (части земельного участка)

Граница существующих земельных участков, учтенных в ЕТРН

Граница охранной зоны

Граница существующих объектов капитального строительства, учтенных в ЕТРН

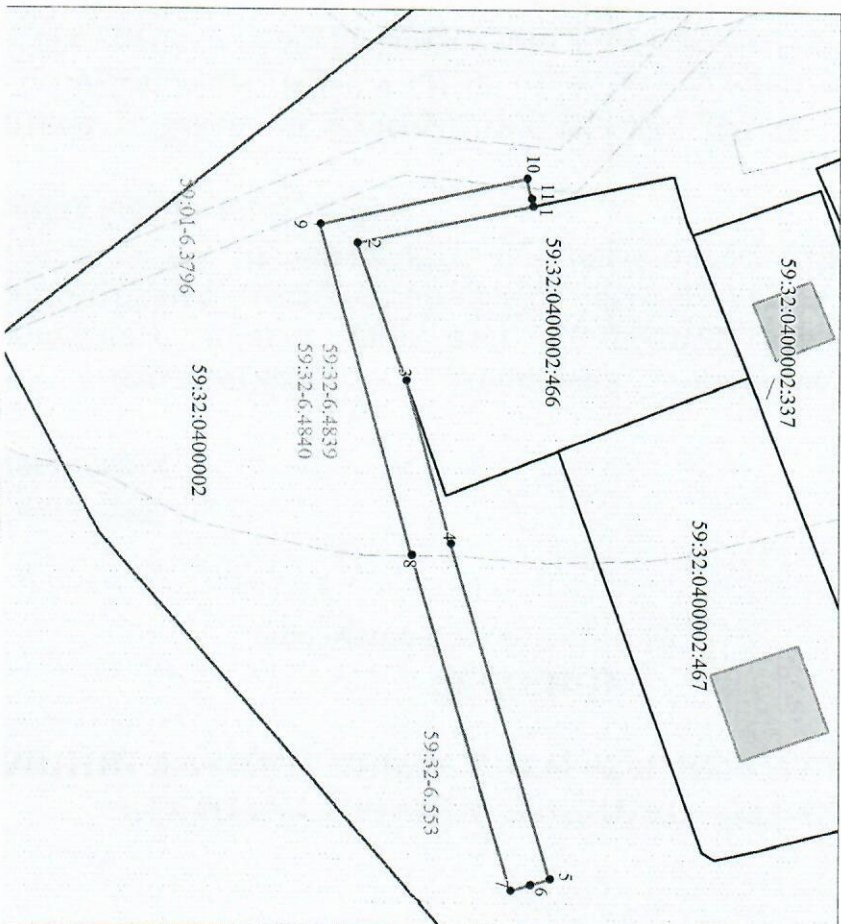

**Масштаб 1:500**

Граница кадастрового квартала	59:15:1030101
Номер кадастрового квартала	59:15:1030101:4
Надпись кадастрового номера земельного участка	59:15:4:25
Обозначение муниципального образования, населенного пункта	

Заявитель

А.М. Казанцева

(по доверенности от 10.01.2023 г.)

№19-44-2023 от 23.01.2023