



**КОМИТЕТ ИМУЩЕСТВЕННЫХ ОТНОШЕНИЙ  
АДМИНИСТРАЦИИ ПЕРМСКОГО МУНИЦИПАЛЬНОГО ОКРУГА**

**РЕШЕНИЕ**

о размещении объектов № 1087

Пермский край  
Пермский округ

02.06.2023

Комитет имущественных отношений администрации Пермского муниципального округа разрешает Открытому акционерному обществу «Межрегиональная распределительная сетевая компания Урала» (ИНН 6671163413, ОГРН 1056604000970, почтовый адрес: 620026, г. Екатеринбург, ул. Мамина Сибиряка, д. 140)

размещение объекта «Строительство ВЛ 0,4 кВ с установкой ПУ для электроснабжения деревни Шумки (4500076611)»

на землях муниципальная собственность.

на срок бессрочно.

Местоположение: Пермский край, Пермский муниципальный округ, примерно в 0,01 км по направлению на север от д. Шумки.

Приложение: схема предполагаемых к использованию земель или части земельного участка.

Особые условия использования:

1. При установке опор электросетевого хозяйства учесть параметры ширины проезда улично-дорожной сети, во избежание сужения полосы отвода дороги. Установить опоры на расстоянии не более 2 метров от границ земельного участка.

2. Получение разрешения на производство земляных работ.

Заместитель председателя комитета,  
начальник отдела муниципального  
земельного контроля



(подпись, печать)

М.В. Королева

**Схема предполагаемого использования земель или части земельного участка**


**Объект:** "Строительство ВЛ 0,4 кВ с установкой ПУ для электроснабжения деревни Шумки (4500076611)"

**Площадь земель или части земельного участка:** 964 кв.м.

**Местоположение:** Пермский край, Пермский муниципальный округ, Култаевское с/п, примерно в 0.01 км по направлению на север от д. Шумки.

**Категория земель:** земли сельскохозяйственного назначения

**Вид разрешенного использования:** -

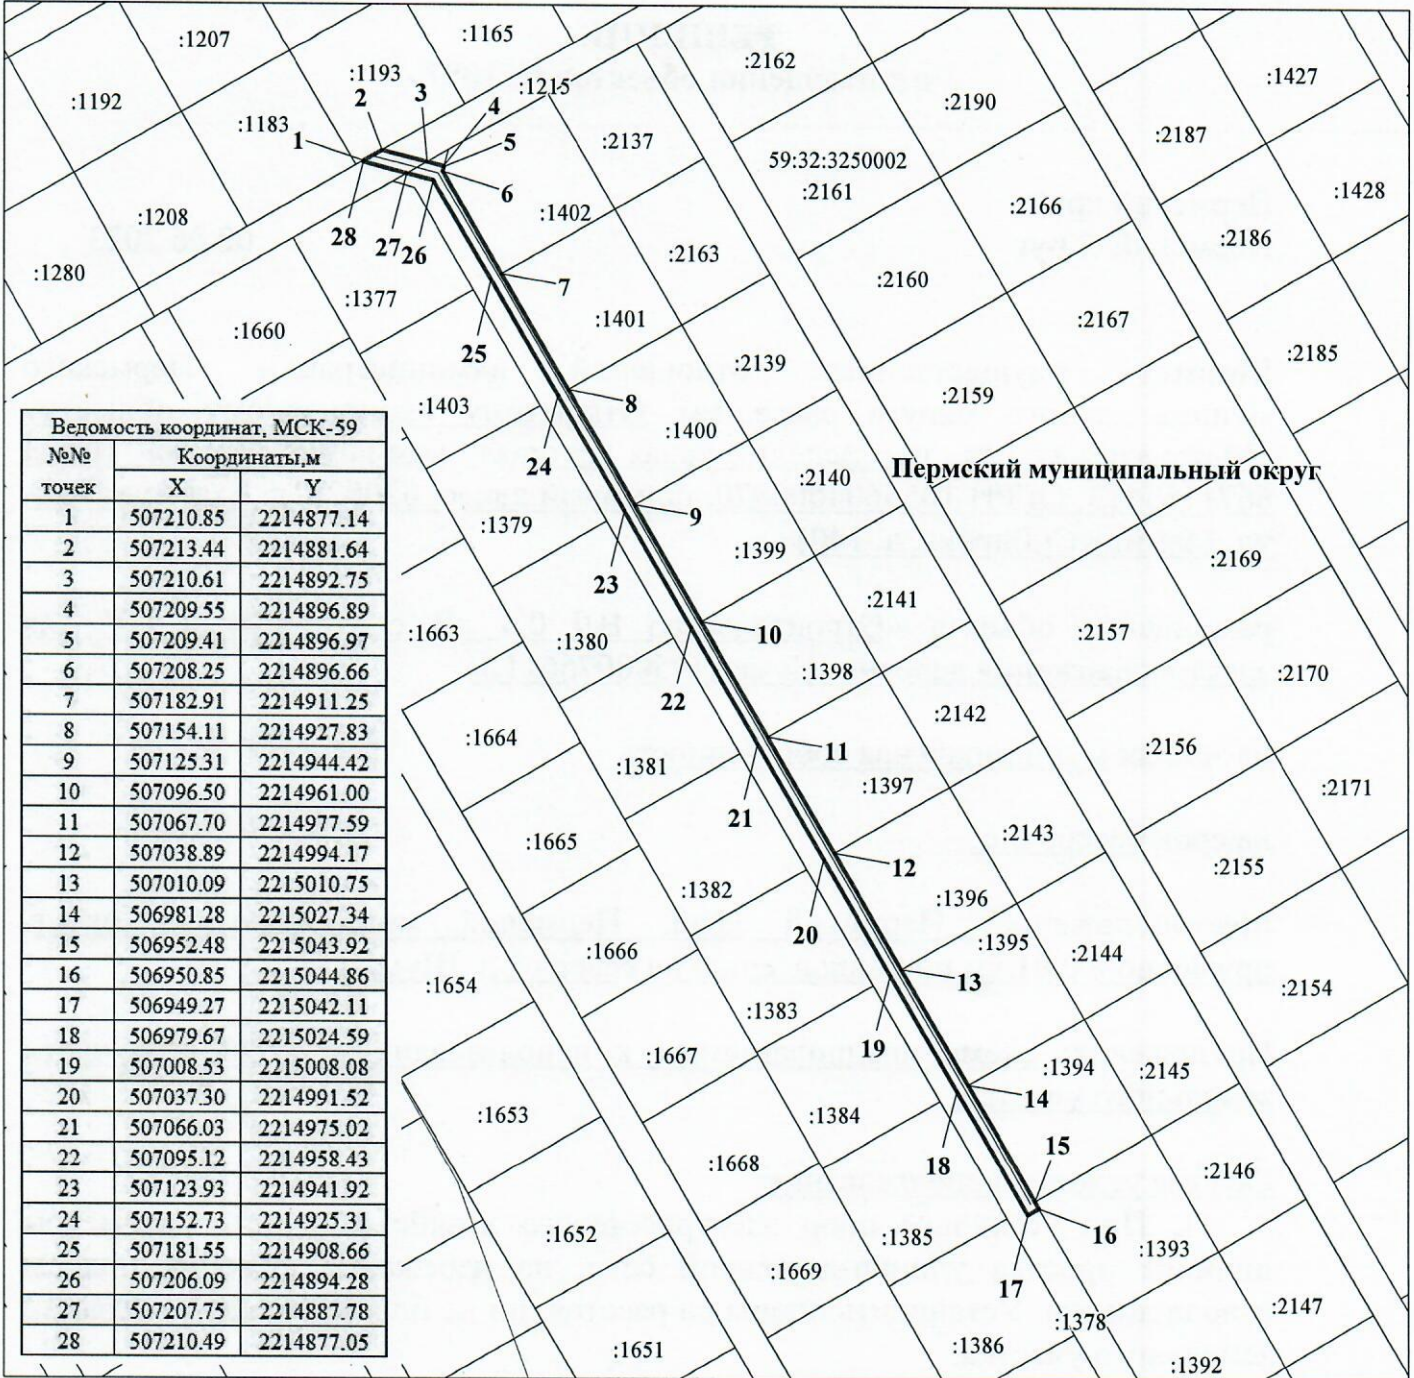

**М 1:1800**

**Условные обозначения:**

- 59:32:3250002 кадастровый номер квартала
- :1378 кадастровый номер земельного участка
- граница кадастрового квартала
- существующая часть границы, сведения о которой достаточны для определения её местоположения
- граница вновь образованного земельного участка
- поворотная точка границы участка
- 1 надпись номера вновь образованной точки
- проектируемая линия ВЛ-0,4 кВ
- ЗОУИТ

**Описание границ смежных землепользователей:**

- 1-2 - 59:32:3250002:1193
- 2-3, 27-1 - 59:32:3250002:1215
- 3-5, 16-27 - 59:32:3250002:1378
- 5-7 - 59:32:3250002:1402
- 7-8 - 59:32:3250002:1401
- 8-9 - 59:32:3250002:1400
- 9-10 - 59:32:3250002:1399
- 10-11 - 59:32:3250002:1398
- 11-12 - 59:32:3250002:1397
- 12-13 - 59:32:3250002:1396
- 13-14 - 59:32:3250002:1395
- 14-15 - 59:32:3250002:1394
- 15-16 - 59:32:3250002:1393

**Заявитель** ОАО "МРСК-Урала"

по доверенности № 59 АА 4190272 от 07.02.2022



Луценко С.А.