



**КОМИТЕТ ИМУЩЕСТВЕННЫХ ОТНОШЕНИЙ  
АДМИНИСТРАЦИИ ПЕРМСКОГО МУНИЦИПАЛЬНОГО ОКРУГА**

**РЕШЕНИЕ**

о размещении объектов № 1091

Пермский край  
Пермский округ

02.06.2023

Комитет имущественных отношений администрации Пермского муниципального округа разрешает Открытому акционерному обществу «Межрегиональная распределительная сетевая компания Урала» (ИНН 6671163413, ОГРН 1056604000970, почтовый адрес: 620026, г. Екатеринбург, ул. Мамина Сибиряка, д. 140)

размещение объекта «Строительство ВЛ 0,4 кВ с установкой ПУ для электроснабжения д. Мокино (4500077889)»

на землях муниципальная собственность.

на срок бессрочно.

Местоположение: Пермский край, Пермский муниципальный округ, д. Мокино, ул. Черемуховая.

Приложение: схема предполагаемых к использованию земель или части земельного участка.

Особые условия использования:

1. При установке опор электросетевого хозяйства учесть параметры ширины проезда улично-дорожной сети, во избежание сужения полосы отвода дороги. Установить опоры на расстоянии не более 2 метров от границ земельного участка.

2. Получение разрешения на производство земляных работ.

Заместитель председателя комитета,  
начальник отдела муниципального  
земельного контроля



(подпись, печать)

М.В. Королева



**Схема предполагаемого использования земель или части земельного участка**


**Объект:** "Строительство ВЛ 0,4 кВ с установкой ПУ для электроснабжения деревни Мокино (4500077889)"

**Площадь земель или части земельного участка:** 330 кв.м.

**Местоположение:** Пермский край, Пермский муниципальный округ, д. Мокино, ул. Черемуховая

**Категория земель:** земли населенных пунктов

**Вид разрешенного использования:** -

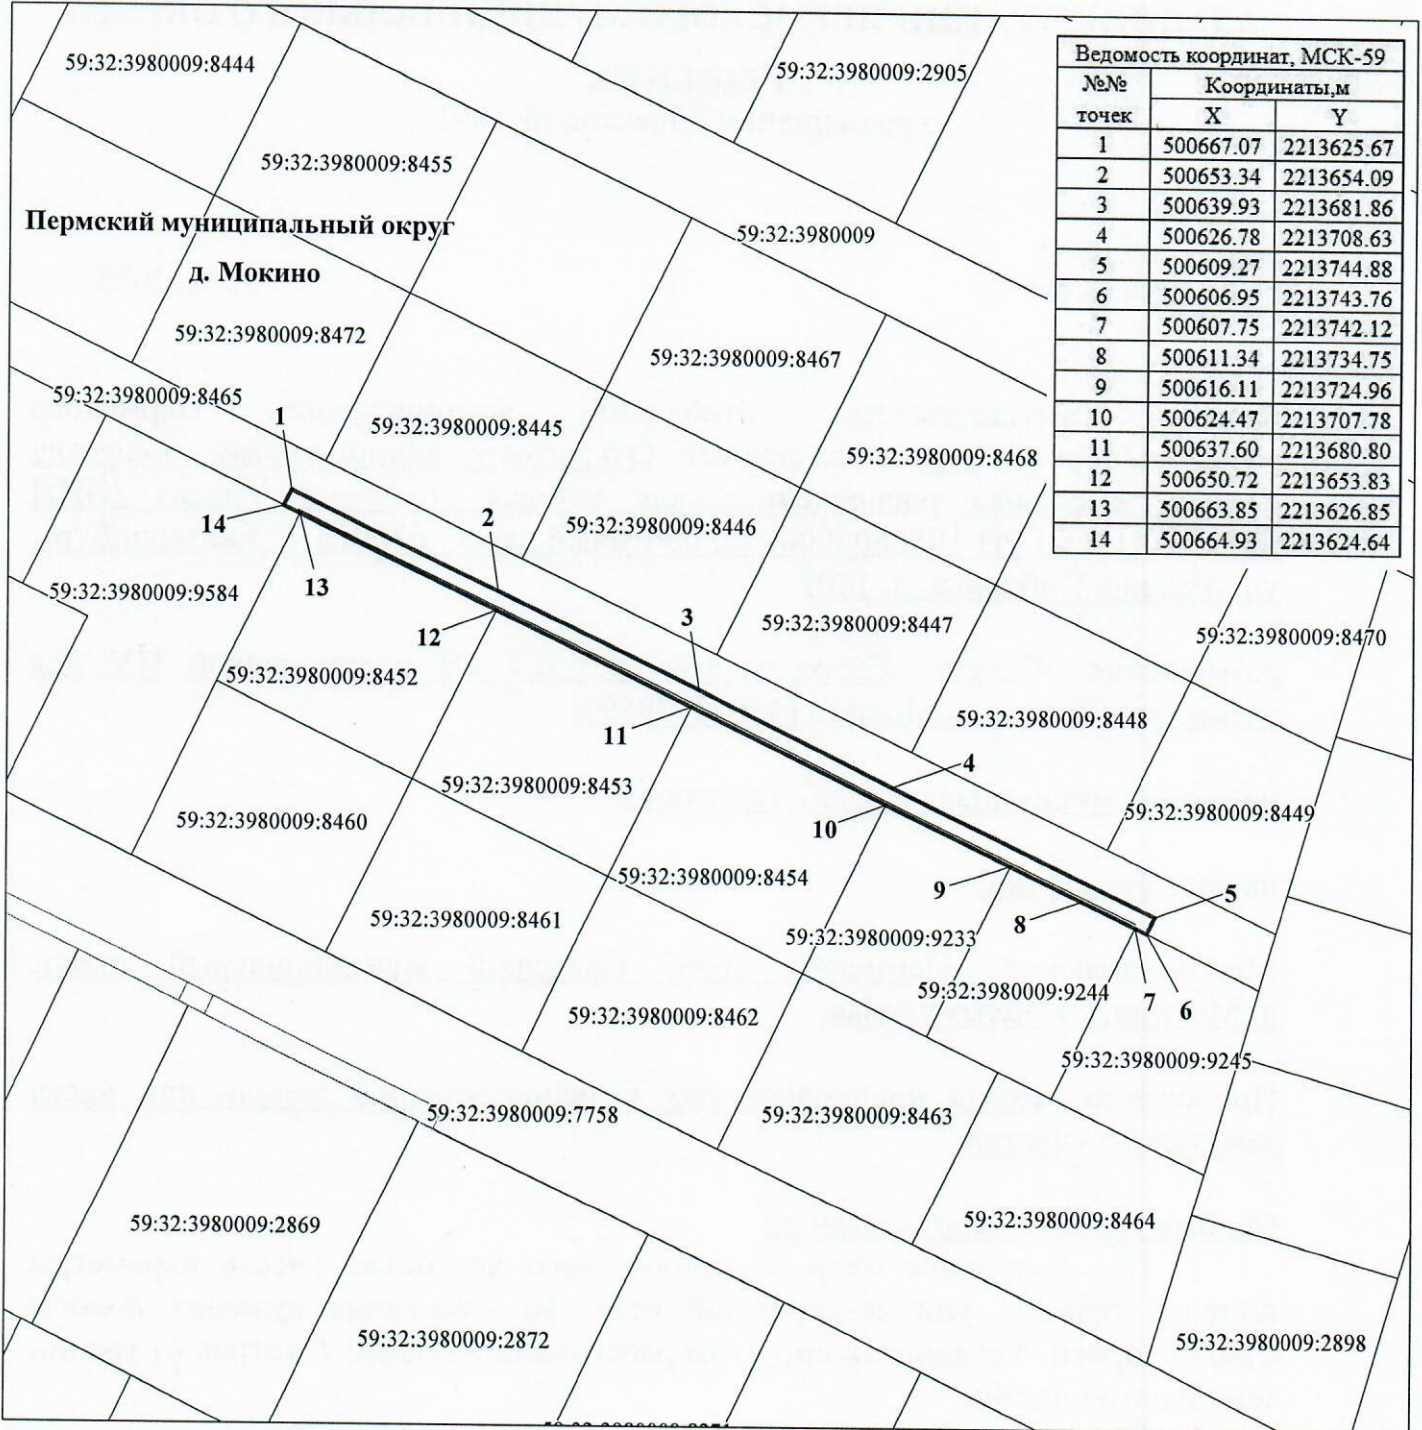

**М 1:1000**

**Условные обозначения:**

- 59:32:3980009 кадастровый номер квартала
- 59:32:3980009:8465 кадастровый номер земельного участка
- граница кадастрового квартала
- существующая часть границы, сведения о которой достаточны для определения её местоположения
- граница вновь образованного земельного участка
- поворотная точка границы участка
- 1 надпись номера вновь образованной точки
- проектируемая линия ВЛ-0,4 кВ
- ЗОУИТ

**Описание границ смежных землепользователей:**

- 1-6, 14-1 - 59:32:3980009:8465
- 6-7 - 59:32:3980009:9245
- 7-9 - 59:32:3980009:9244
- 9-10 - 59:32:3980009:9233
- 10-11 - 59:32:3980009:8454
- 11-12 - 59:32:3980009:8453
- 12-13 - 59:32:3980009:8452
- 13-14 - 59:32:3980009:9584

**Заявитель** ОАО "МРСК-Урала"

по доверенности № 59 АА 4190272 от 07.02.2017



Инженер Л.А. Луценко С.А.