



**КОМИТЕТ ИМУЩЕСТВЕННЫХ ОТНОШЕНИЙ
АДМИНИСТРАЦИИ ПЕРМСКОГО МУНИЦИПАЛЬНОГО ОКРУГА**

РЕШЕНИЕ

о размещении объектов № 1095

Пермский край
Пермский округ

02.06.2023

Комитет имущественных отношений администрации Пермского муниципального округа разрешает Акционерному обществу «Газпром газораспределение Пермь» (ИНН 5902183841, ОГРН 1025900512670, почтовый адрес: 614000, г. Пермь, ул. Петропавловская, 43)

размещение объекта «газопровод-ввод до границы земельного участка по адресу: Светлая ул. 12, Шилово д. (газопровод давлением до 1.2 Мпа, для размещения которого не требуется разрешения на строительство)»

на землях муниципальная собственность

на срок 1 год с 02.06.2023 г. по 01.06.2024 г.

Местоположение: Пермский край, Пермский муниципальный округ, д. Шилово, ул. Светлая.

Приложение: схема предполагаемых к использованию земель или части земельного участка.

Особые условия использования:

1. При размещении объекта учесть параметры ширины проезда улично-дорожной сети, во избежание сужения полосы отвода дороги.
2. Получение разрешения на производство земляных работ.

Заместитель председателя комитета,
начальник отдела муниципального
земельного контроля



М.В. Королева

(подпись, печать)

Схема предполагаемых к использованию земель или части земельного участка

Объект: "Газопровод-ввод до границы земельного участка по адресу: Светлая ул 12, Шилово д"


Местоположение: Пермский край, Пермский муниципальный округ, д. Шилово, ул. Светлая

Площадь земель или части земельного участка, кв.м.: 150

Категория земель: земли населённых пунктов

Вид разрешенного использования земельного участка: Под жилую застройку Индивидуальную

№ точки границы	Каталог координат (МСК-59), м		№ точки границы	Каталог координат (МСК-59), м	
	X	Y		X	Y
1	507193.38	2211219.17	4	507190.69	2211237.68
2	507193.94	2211219.73	5	507183.82	2211230.81
3	507200.46	2211226.25	6	507183.61	2211230.60

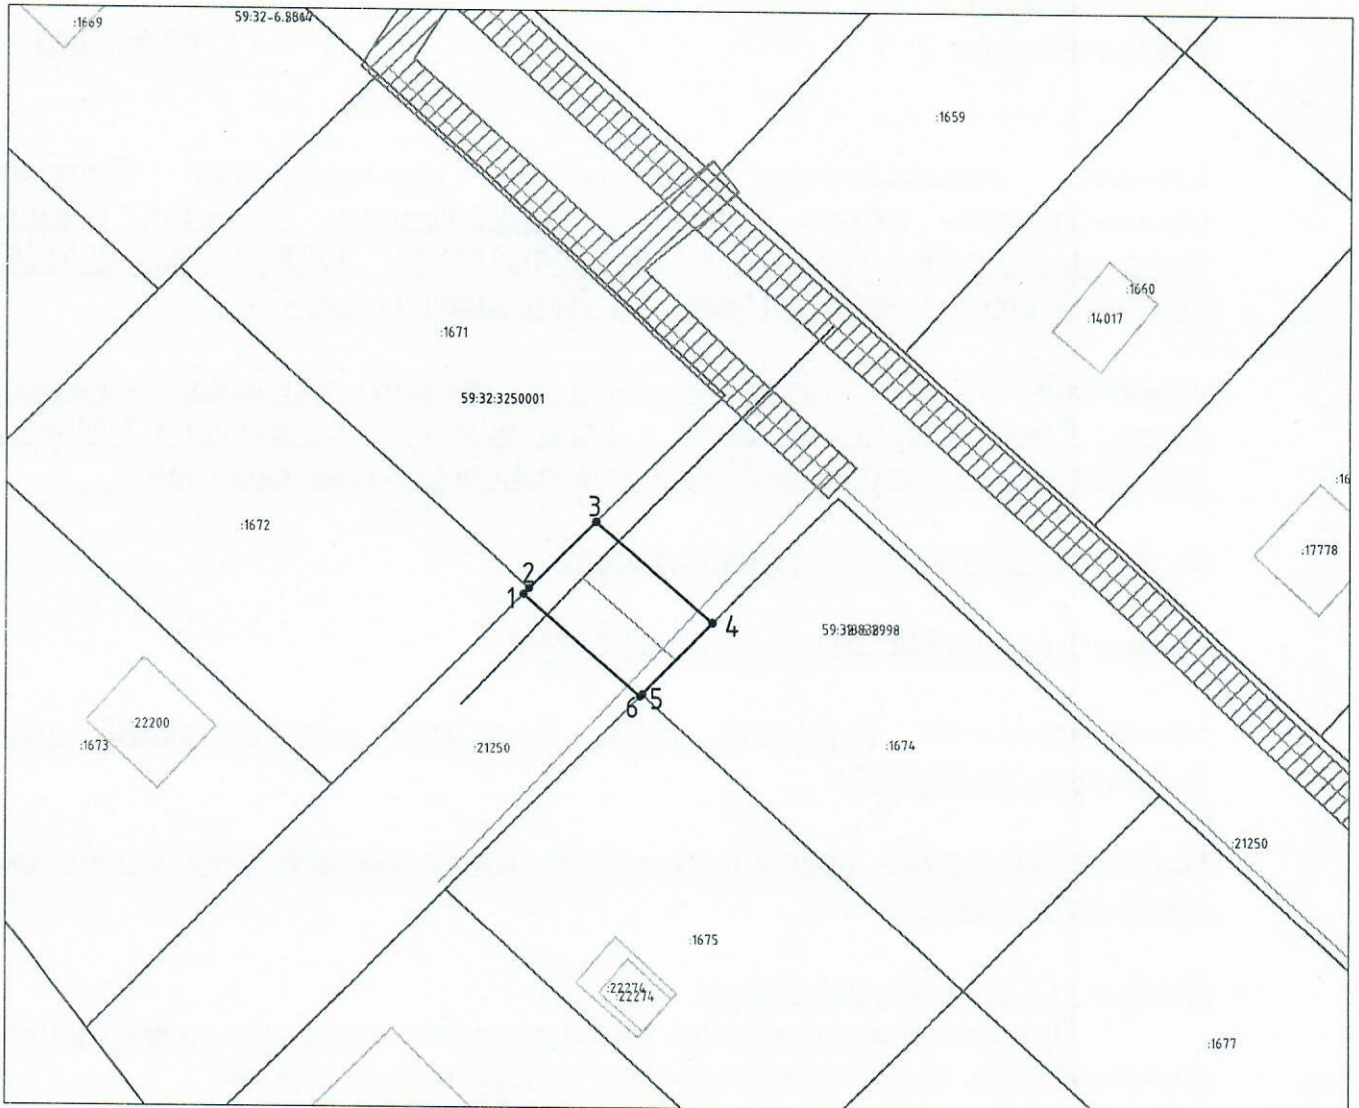

Масштаб 1:500

Условные обозначения:

- 1 — 2 — граница предполагаемых к использованию земель или частей земельного участка;
- граница земельного участка ранее учтенного в ЕГРН;
- границы кадастрового квартала;
- 59:32:1760001 :1634 — номер кадастрового квартала;
- кадастровый номер земельного участка в кадастровом квартале;
- проектируемый газопровод-ввод (в подземном исполнении);
- существующий газопровод;
- ▨ — граница зоны с особыми условиями использования территории учтенная в ЕГРН;

Описание границ смежных землепользователей:

от т.1 до т.2 — земельный участок с кадастровым номером 59:32:3250001:1672

от т.2 до т.3 — земельный участок с кадастровым номером 59:32:3250001:1671

от т.3 до т.4 — земельный участок с кадастровым номером 59:32:3250001:21250

от т.4 до т.5 — земельный участок с кадастровым номером 59:32:3250001:1674

от т.5 до т.6 — земельный участок с кадастровым номером 59:32:3250001:1675

от т.6 до т.1 — земельный участок с кадастровым номером 59:32:3250001:21250

Заявитель

(подпись, расшифровка подписи)
(для юридических лиц и ИП)

Косачев О.В., по доверенности
№1853 от. 28.12.2022

Верно