



**КОМИТЕТ ИМУЩЕСТВЕННЫХ ОТНОШЕНИЙ
АДМИНИСТРАЦИИ ПЕРМСКОГО МУНИЦИПАЛЬНОГО ОКРУГА**

РЕШЕНИЕ

о размещении объектов № 1114

Пермский край
Пермский округ

02.06.2023

Комитет имущественных отношений администрации Пермского муниципального округа разрешает Открытому акционерному обществу «Межрегиональная распределительная сетевая компания Урала» (ИНН 6671163413, ОГРН 1056604000970, почтовый адрес: 620026, г. Екатеринбург, ул. Мамина-Сибиряка, д. 140)

размещение объекта «Строительство СТП 10/0,4 кВ, ЛЭП 10 кВ, ВЛ 0,4 кВ с установкой ПУ для электроснабжения объекта Административное/ офисное здание по адресу: Пермский край, Пермский р-н, п. Кукуштан, ул. Чапаева, дом № 70 (4500077917)»

на землях государственная собственность на которые не разграничена

на срок бессрочно

Местоположение: Пермский край, Пермский муниципальный округ, п. Кукуштан, ул. Дрожзаводская.

Приложение: схема предполагаемых к использованию земель или части земельного участка.

Особые условия использования:

1. При установке опор электросетевого хозяйства учесть параметры ширины проезда улично-дорожной сети, во избежание сужения полосы отвода дороги. Установить опоры на расстоянии не более 2 метров от границ земельного участка.

2. Получение разрешения на производство земляных работ.

Заместитель председателя комитета
имущественных отношений администрации
Пермского муниципального округа



М.В. Королева

(подпись, печать)

Схема границ сервитута на кадастровом плане территории

Объект: Строительство СТП 10/0,4 кВ, ЛЭП 10 кВ, ВЛ 0,4 кВ с установкой ПУ для электроснабжения объекта Административное/офисное здание по адресу: Пермский край, Пермский р-н, п. Кукуштан, ул. Чапаева, дом № 70 (4500077917)

Местоположение: Пермский муниципальный округ Пермского края, п. Кукуштан, ул. Дрожзаводская


Кадастровый номер: -

Площадь земель или части земельного участка, кв.м.: 88

Категория земель: Земли населённых пунктов

Вид разрешенного использования земельного участка: -

Цель использования: под объекты инженерного оборудования электроснабжения Строительство СТП 10/0,4 кВ, ЛЭП 10 кВ, ВЛ 0,4 кВ с установкой ПУ для электроснабжения объекта Административное/офисное здание по адресу: Пермский край, Пермский р-н, п. Кукуштан, ул. Чапаева, дом № 70 (4500077917)

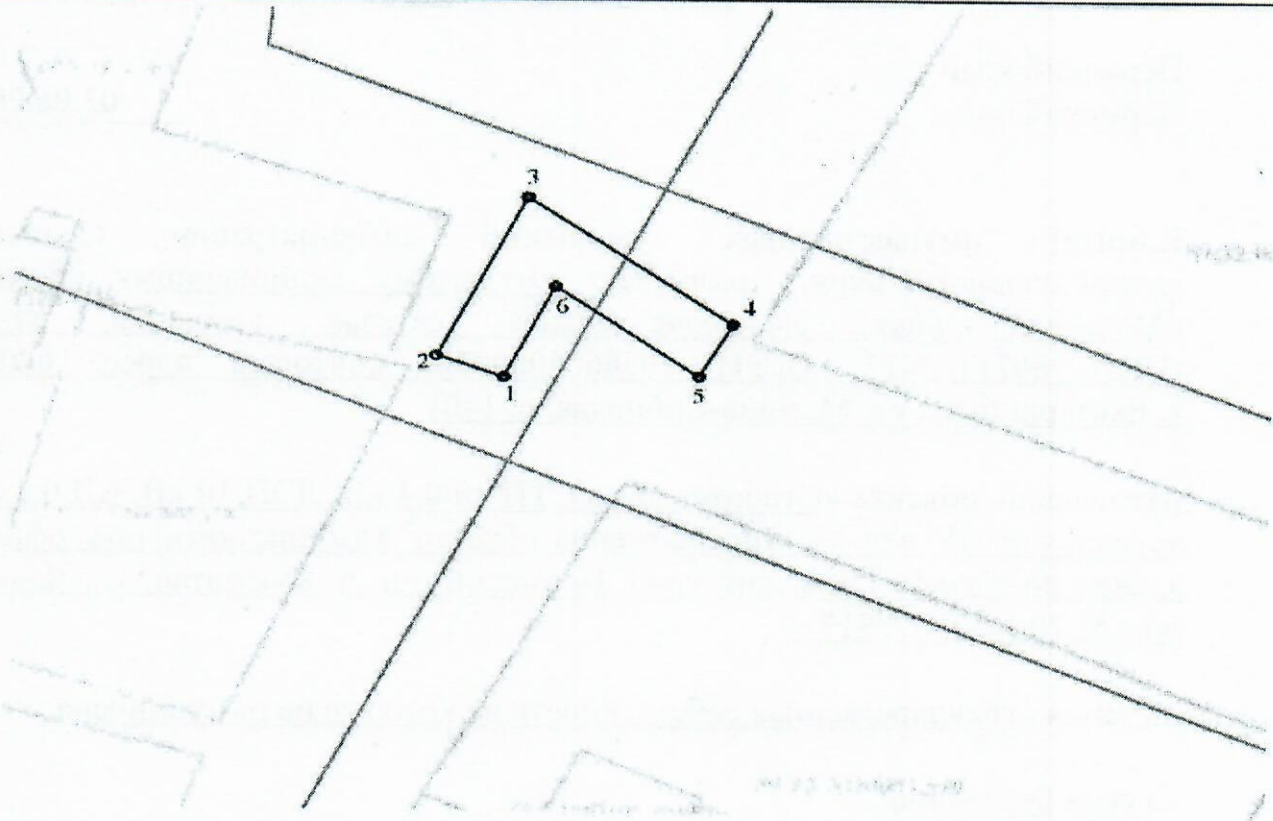

Координаты
характерных точек МСК-50

№	X	Y
1	477437.24	2247224.45
2	477438.68	2247220.70
3	477449.83	2247225.72
4	477441.06	2247237.19
5	477437.42	2247235.35
6	477443.58	2247227.30
1	477437.24	2247224.45

Масштаб 1:500

Условные обозначения:

- предполагаемые к использованию земли
- граница земельного участка, сведения о котором внесены в ГКН
- 1 характерные точки границы испрашиваемого земельного участка

Описание границ смежных землепользователей:
1-1 - неразграниченные муниципальные земли

Заявитель _____ Е.В. Кузнецова