



**КОМИТЕТ ИМУЩЕСТВЕННЫХ ОТНОШЕНИЙ
АДМИНИСТРАЦИИ ПЕРМСКОГО МУНИЦИПАЛЬНОГО ОКРУГА**

РЕШЕНИЕ
о размещении объектов № 1136

Пермский край
Пермский округ

02.06.2023

Комитет имущественных отношений администрации Пермского муниципального округа разрешает Акционерному обществу «Газпром газораспределение Пермь» (ИНН 5902183841, ОГРН 1025900512670, почтовый адрес: 614000, г. Пермь, ул. Петропавловская, 43)

размещение объекта «Газопровод давлением до 1.2 Мпа, для размещения которого не требуется разрешения на строительство»

на землях муниципальной собственности и государственная собственность на которые не разграничена

на срок 1 год с 02.06.2023г. по 01.06.2024г.

Местоположение: Пермский край, м.о. Пермский, п. Сылва, ул. Гагарина, к дому 15

Приложение: схема предполагаемых к использованию земель или части земельного участка.

Особые условия использования:

1) При установке газопровода учесть параметры ширины проезда улично-дорожной сети, во избежание сужения полосы отвода дороги.

2) При условии получения разрешения на производство земляных работ.

Заместитель председателя комитета
имущественных отношений администрации
Пермского муниципального округа



(подпись, печать)

М.В. Королева

Схема предполагаемых к использованию земель или части земельного участка

Объект: Газопровод давлением до 1.2 Мпа, для размещения которого не требуется разрешения на строительство

Местоположение: расположенных по адресу: Пермский край, м.о. Пермский,
п. Сытва, ул. Гагарина, к дому 15

Площадь земель или части земельного участка, кв.м.: 876

Категория земель: земли населенных пунктов

Вид разрешенного использования: -

Описание границ смежных землепользователей:

От точки н1 до точки н2 - земельный участок
с кадастровым номером 59:32:0050027:38

От точки н2 до точки н3 - земли общего пользования

От точки н3 до точки н4 - земельный участок
с кадастровым номером 59:32:0050027:14552

От точки н4 до точки н6 - земли общего пользования

От точки н6 до точки н8 - земельный участок
с кадастровым номером 59:32:0050027:14552

От точки н8 до точки н9 - земельный участок
с кадастровым номером 59:32:0050027:1214

От точки н9 до точки н10 - земельный участок
с кадастровым номером 59:32:0050027:14858

От точки n10 до точки n11 - земельный участок
с кадастровым номером 59:32:0050027:3568

От точки n11 до точки n13 - земельный участок с кадастровым номером 50:32:0050027:14552

От точки n13 до точки n14 - земельный участок с кадастровым номером 50:32:0050027:14352

От точки н14 до точки н15 - земельный участок с кадастровым номером 50:30:0050027:1816

От точки н15 до точки н1 - земли общего пользо

Условные обозначения:

Условные обозначения:

38 - границы и номер земельного участка, сведения о которых внесены в ЕГРН


сведения о которых внесены в ЕГРН

59:32-6.742

:3y1

- предполагаемый участок земель, на которых планируется размещение объекта
- граница кадастрового квартала
- зоны с особыми условиями использования территории, сведения о которых внесены в ЕГРН
- обозначение запрашиваемого земельного участка
- характерная точка границ земель или части земельного участка

59:32:0050027 - номер кадастрового квартала

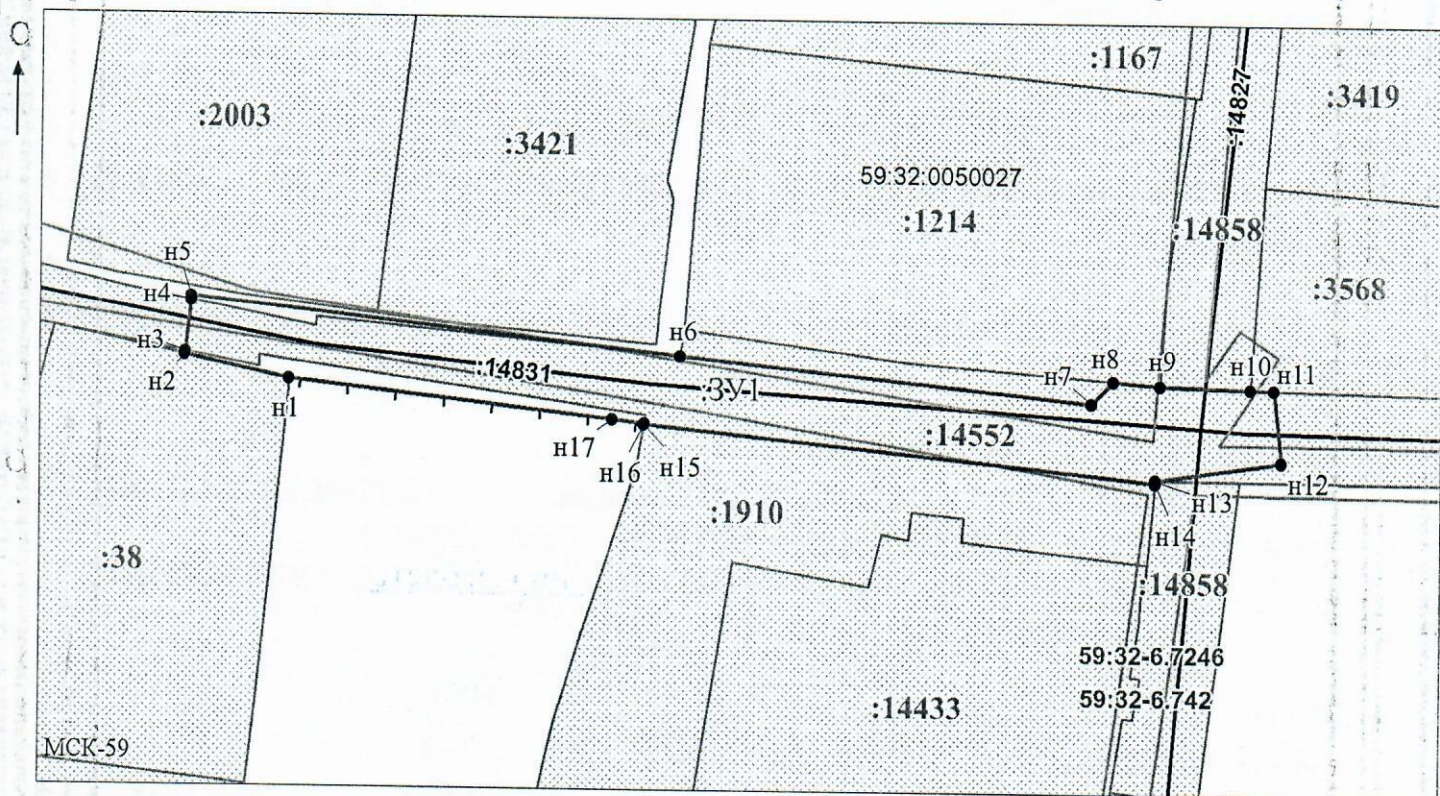

Заявитель: _____ / Офишкина И.В.

МП

(подпись, расшифровка подписи)

Масштаб 1:800.

(для юридических лиц

и индивидуальных предпринимателей)