



**КОМИТЕТ ИМУЩЕСТВЕННЫХ ОТНОШЕНИЙ  
АДМИНИСТРАЦИИ ПЕРМСКОГО МУНИЦИПАЛЬНОГО ОКРУГА**

**РЕШЕНИЕ**

о размещении объектов № 1142

Пермский край  
Пермский округ

02.06.2023

Комитет имущественных отношений администрации Пермского муниципального округа разрешает Акционерному обществу «Газпром газораспределение Пермь» (ИНН 5902183841, ОГРН 1025900512670, почтовый адрес: 614000, г. Пермь, ул. Петропавловская, 43)

размещение объекта «Газопровод давлением до 1.2 Мпа, для размещения которого не требуется разрешения на строительство»

на землях государственная собственность на которые не разграничена

на срок 1 год с 02.06.2023г. по 01.06.2024г.

Местоположение: Пермский край, м.о. Пермский, п. Сылва, ул. Береговая, к дому 7

Приложение: схема предполагаемых к использованию земель или части земельного участка.

Особые условия использования:

- 1) При установке газопровода учесть параметры ширины проезда улично-дорожной сети, во избежание сужения полосы отвода дороги.
- 2) При условии получения разрешения на производство земляных работ.

Заместитель председателя комитета  
имущественных отношений администрации  
Пермского муниципального округа



М.В. Королева

(подпись, печать)

# Схема предполагаемых к использованию земель или части земельного участка

Объект: Газопровод давлением до 1.2 Мпа, для размещения которого не требуется разрешения на строительство

Местоположение: расположенных по адресу: Пермский край, м.о. Пермский, п. Сытва, ул. Береговая, к дому 7

Каталог координат, м

Площадь земель или части земельного участка, кв.м.: 265

Категория земель: земли населенных пунктов


Вид разрешенного использования: -

№ точки границы	X	Y
n1	521996.11	2260313.70
n2	521998.18	2260315.13
n3	522007.86	2260315.56
n4	522009.02	2260315.61
n5	522008.78	2260322.44
n6	522001.21	2260322.09
n7	521995.68	2260321.85
n8	521994.78	2260321.81
n9	521967.76	2260319.44
n10	521968.47	2260312.92
n11	521995.24	2260315.83
n12	521996.03	2260315.85
n1	521996.11	2260313.70

Описание границ смежных землепользователей:  
 От точки n1 до точки n4 - земельный участок с кадастровым номером 59:32:0050027:1194  
 От точки n4 до точки n5 - земельный участок с кадастровым номером 59:32:0050027:14858  
 От точки n5 до точки n8 - земельный участок с кадастровым номером 59:32:0050027:3404  
 От точки n8 до точки n9 - земельный участок с кадастровым номером 59:32:0050027:3419  
 От точки n9 до точки n1 - земельный участок с кадастровым номером 59:32:0050027:14858

**Условные обозначения:**

- предполагаемый участок земель, на которых планируется размещение объекта
- :1194 - границы и номер земельного участка, сведения о которых внесены в ЕГРН
- :15358 - границы и номер объекта капитального строительства, сведения о которых внесены в ЕГРН
- граница кадастрового квартала
- 59:32-6.742 - зоны с особыми условиями использования территории, сведения о которых внесены в ЕГРН
- :ЗУ1 - обозначение запрашиваемого земельного участка
- n1 - характерная точка границ земель или части земельного участка
- 59:32:0050027 - номер кадастрового квартала

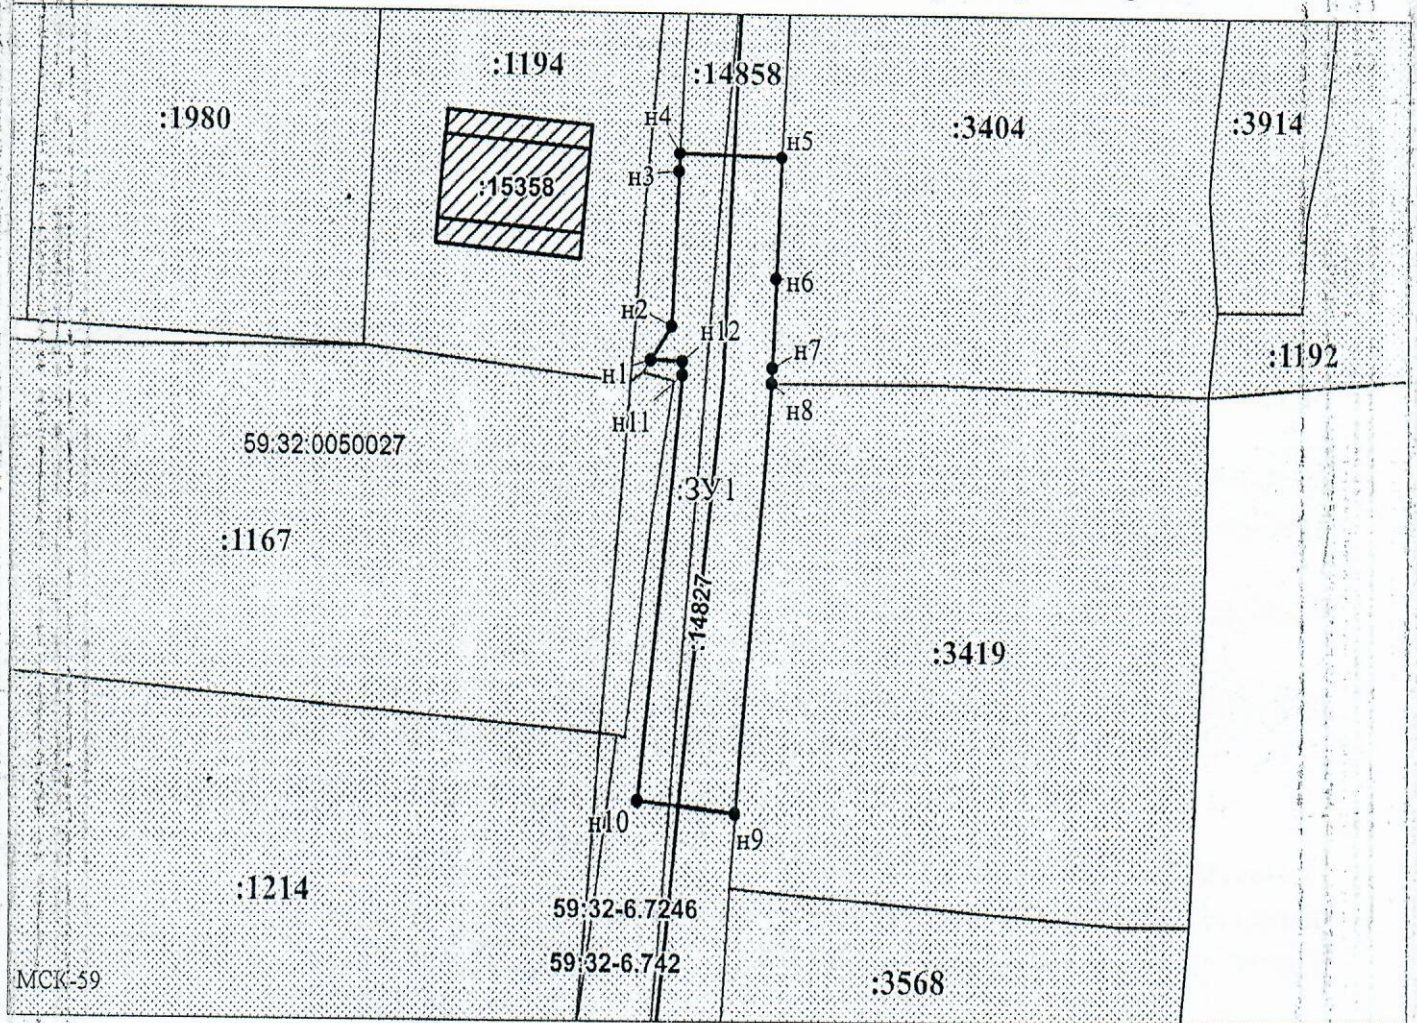

Заявитель: \_\_\_\_\_ / Офишкина И.В.  
 МП (подпись, расшифровка подписи)

Масштаб 1:500