



**КОМИТЕТ ИМУЩЕСТВЕННЫХ ОТНОШЕНИЙ
АДМИНИСТРАЦИИ ПЕРМСКОГО МУНИЦИПАЛЬНОГО ОКРУГА**

РЕШЕНИЕ

о размещении объектов № 1147

Пермский край
Пермский округ

02.06.2023

Комитет имущественных отношений администрации Пермского муниципального округа разрешает Акционерному обществу «Газпром газораспределение Пермь» (ИНН 5902183841, ОГРН 1025900512670, почтовый адрес: 614000, г. Пермь, ул. Петропавловская, 43)

размещение объекта «Газопровод-ввод до границы земельного участка по адресу: Новая ул. 22, Мулянка п. (газопровод давлением до 1,2 Мпа, для размещения которого не требуется разрешения на строительство)».

на землях государственная собственность на которые не разграничена.

на срок 1 год с 02.06.2023г. по 01.06.2024г.

Местоположение: Пермский край, Пермский м.о., п. Мулянка.

Приложение: схема предполагаемых к использованию земель или части земельного участка.

Особые условия использования:

- 1) При установке газопровода учесть параметры ширины проезда улично-дорожной сети, во избежание сужения полосы отвода дороги.
- 2) При условии получения разрешения на производство земляных работ.

Заместитель председателя комитета,
начальник отдела муниципального
земельного контроля




М.В. Королева

(подпись, печать)

Схема предполагаемых к использованию земель или части земельного участка

Объект: "Газопровод-ввод до границы земельного участка по адресу: Новая ул 22, Мулянка п"
 Местоположение: Пермский край, Пермский м.о., п. Мулянка
 Площадь земель или части земельного участка, кв.м.: 2&15
 Категория земель: земли населённых пунктов
 Вид разрешенного использования земельного участка: отсутствует

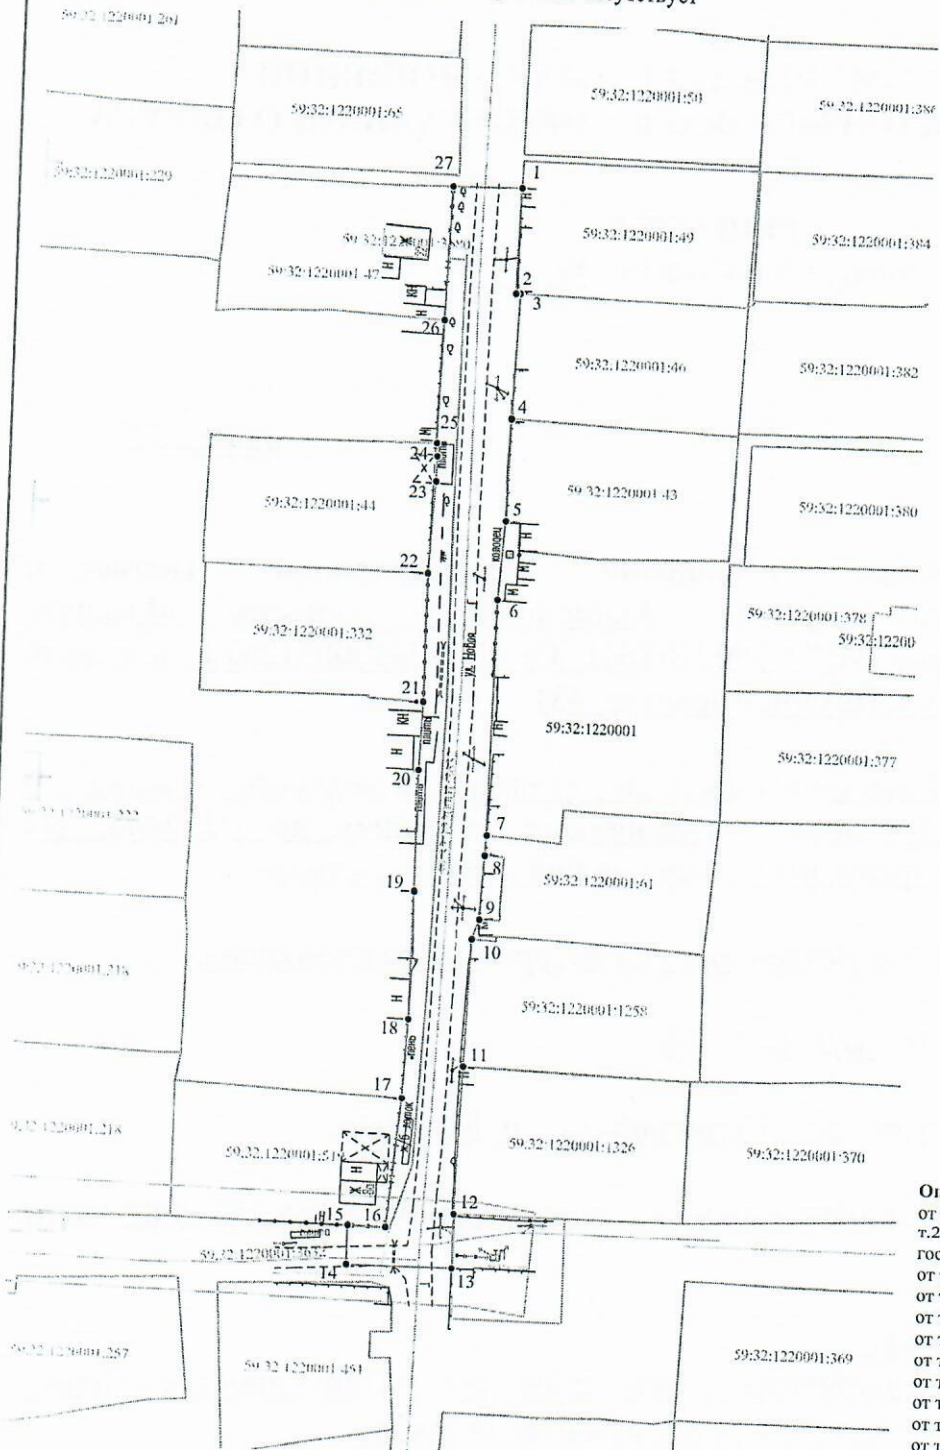

Масштаб 1:1000

- Условные обозначения:**
- 1 — граница части земельного участка, занимаемая на период строительства
 - 2 — граница земельного участка ранее учтенного в ЕГРН, устан-ая в соот-ии с требованиями зем. законод-ва
 - 59:32:0760101 — граница кадастрового квартала
 - 59:32:0760101:35 — кадастровый номер квартала
 - кадастровый номер земельного участка в КК
 - проектируемый газопровод-ввод
 - существующий газопровод
 - граница зоны с особыми условиями использования территории учтенная в ЕГРН

Обозначение характерных точек гранц	Координаты (СК - 59)	
	X	Y
№		
ЗУ 1		
1	495955.39	2240243.58
2	495934.96	2240243.09
3	495934.94	2240243.94
4	495910.48	2240243.09
5	495890.56	2240242.70
6	495874.95	2240241.68
7	495829.10	2240241.06
8	495825.19	2240240.88
9	495812.74	2240240.18
10	495808.83	2240238.88
11	495783.96	2240238.11
12	495755.23	2240237.16
13	495744.05	2240237.07
14	495743.99	2240216.99
15	495752.03	2240217.04
16	495751.91	2240224.22
17	495777.32	2240226.50
18	495792.77	2240227.23
19	495817.76	2240227.51
20	495841.49	2240227.61
21	495854.69	2240228.04
22	495879.72	2240228.10
23	495897.77	2240228.99
24	495902.70	2240229.08
25	495905.26	2240228.90
26	495929.14	2240229.56
27	495955.13	2240230.32
1	495955.39	2240243.58

Описание границ смежных землепользователей:
 от т.5 до т.7, от т.8 до т.10, от т.12 до т.15, от т.17 до т.21, от т.25 до т.26 - земли неразграниченной государственной (муниципальной) собственности;
 от т.1 до т.3 - 59:32:1220001:49,
 от т.3 до т.4 - 59:32:1220001:46,
 от т.4 до т.5 - 59:32:1220001:43,
 от т.7 до т.8 - 59:32:1220001:61,
 от т.10 до т.11 - 59:32:1220001:1258,
 от т.11 до т.12 - 59:32:1220001:1326,
 от т.15 до т.17 - 59:32:1220001:519,
 от т.21 до т.22 - 59:32:1220001:332,
 от т.22 до т.25 - 59:32:1220001:49,
 от т.26 до т.27 - 59:32:1220001:47.

Заявитель Косачев О.В. по доверенности № 1853 от 28.12.2022
(подпись, расшифровка подписи)
 МП _____
для юридических лиц и ИП