



**КОМИТЕТ ИМУЩЕСТВЕННЫХ ОТНОШЕНИЙ
АДМИНИСТРАЦИИ ПЕРМСКОГО МУНИЦИПАЛЬНОГО ОКРУГА**

РЕШЕНИЕ
о размещении объектов № 1154

Пермский край
Пермский округ

02.06.2023

Комитет имущественных отношений администрации Пермского муниципального округа разрешает Акционерному обществу «Газпром газораспределение Пермь» (ИНН 5902183841, ОГРН 1025900512670, почтовый адрес: 614000, г. Пермь, ул. Петропавловская, 43)

размещение объекта «Газопровод давлением до 1.2 Мпа, для размещения которого не требуется разрешения на строительство»

на землях муниципальной собственности

на срок 1 год с 02.06.2023г. по 01.06.2024г.

Местоположение: Пермский край, м.о. Пермский, п. Сылва, ул. Гагарина, к дому 19А

Приложение: схема предполагаемых к использованию земель или части земельного участка.

Особые условия использования:

- 1) При установке газопровода учесть параметры ширины проезда улично-дорожной сети, во избежание сужения полосы отвода дороги.
- 2) При условии получения разрешения на производство земляных работ.

Заместитель председателя комитета
имущественных отношений администрации
Пермского муниципального округа



(подпись, печать)

М.В. Королева

Схема предполагаемых к использованию земель или части земельного участка

Объект: Газопровод давлением до 1.2 Мпа, для размещения которого не требуется разрешения на строительство

Местоположение: расположенных по адресу: Пермский край, м.о. Пермский, п. Сытва, ул. Гагарина, к дому 19А

Площадь земель или части земельного участка, кв.м.: 273

Категория земель: земли населенных пунктов

Вид разрешенного использования: -

Описание границ смежных землепользователей:

От точки н1 до точки н3 - земельный участок с кадастровым номером 59:32:0050027:1975

От точки н3 до точки н4 - земельный участок с кадастровым номером 59:32:0050027:14849

От точки н4 до точки н6 - земли общего пользования

От точки н6 до точки н7 - земельный участок с кадастровым номером 59:32:0050027:14849

От точки н7 до точки н8 - земельный участок с кадастровым номером 59:32:0050027:14537

От точки н8 до точки н9 - земли общего пользования

От точки н9 до точки н11 - земельный участок с кадастровым номером 59:32:0050027:14552

От точки н11 до точки н12 - земельный участок с кадастровым номером 59:32:0050027:3427

От точки н12 до точки н13 - земельный участок с кадастровым номером 59:32:0050027:14537

От точки н13 до точки н14 - земельный участок с кадастровым номером 59:32:0050027:3425

От точки н14 до точки н15 - земельный участок с кадастровым номером 59:32:0050027:14552

От точки н15 до точки н1 - земли общего пользования

Каталог координат, м

№ точки границы	X	Y
н1	521963.39	2260092.30
н2	521964.52	2260084.71
н3	521964.09	2260084.65
н4	521964.68	2260081.28
н5	521965.62	2260081.26
н6	521966.03	2260073.67
н7	521966.89	2260068.77
н8	521968.89	2260061.12
н9	521970.34	2260058.70
н10	521971.11	2260057.41
н11	521976.03	2260060.35
н12	521975.12	2260064.76
н13	521974.59	2260070.12
н14	521971.16	2260094.74
н15	521965.15	2260094.04
н16	521964.39	2260093.95
н17	521964.59	2260092.28
н1	521963.39	2260092.30

59:32-6.742

- зоны с особыми условиями использования территории, сведения о которых внесены в ЕГРН


:3У1

- обозначение запрашиваемого земельного участка

● н1

- характерная точка границ земель или части земельного участка

Условные обозначения:

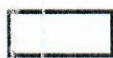

- предполагаемый участок земель, на которых планируется размещение объекта

:1975


- границы и номер земельного участка, сведения о которых внесены в ЕГРН

59:32:0050027 - номер кадастрового квартала

:14425

- границы и номер объекта капитального строительства, сведения о которых внесены в ЕГРН

- граница кадастрового квартала

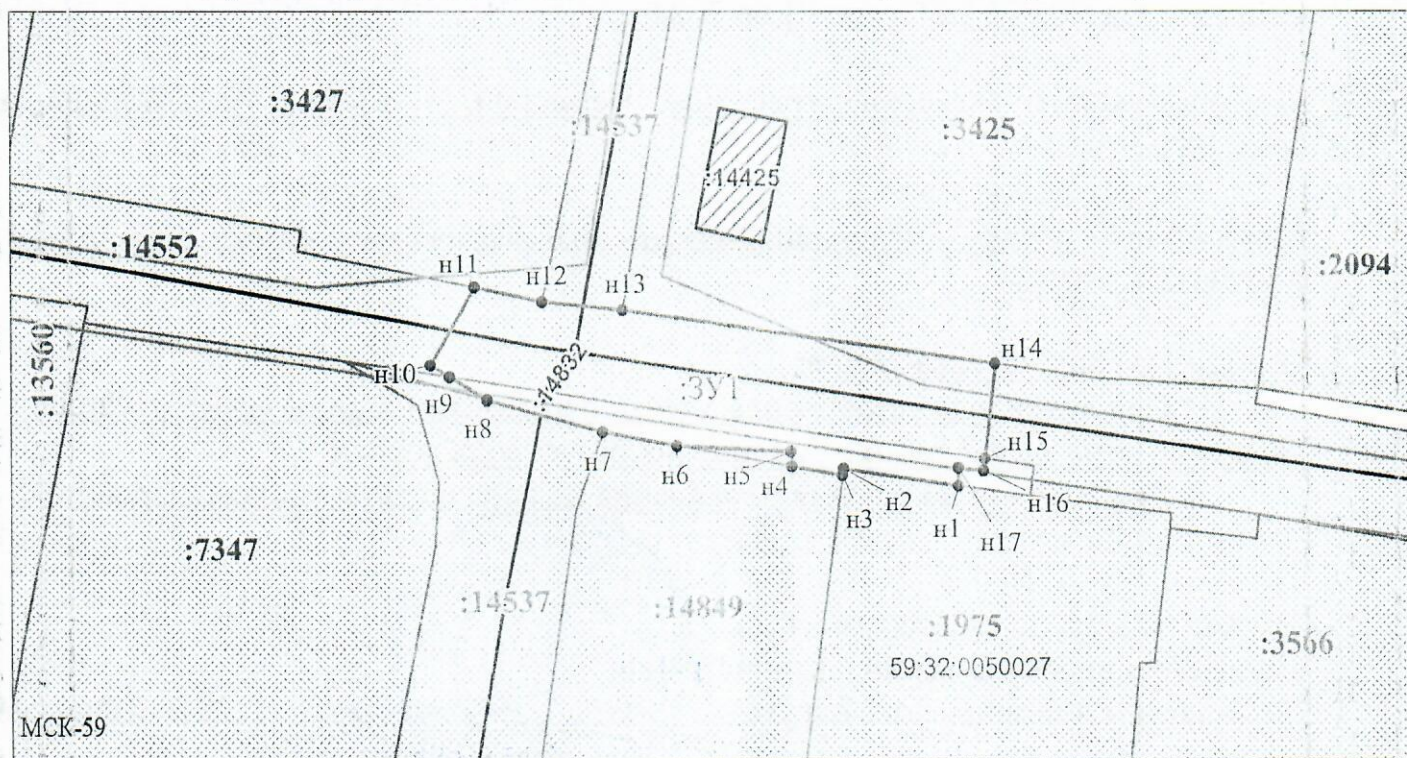

Масштаб 1:500

Заявитель:

МП

/ Офишкина И.В.

(подпись, расшифровка подписи)

(для юридических лиц

и индивидуальных предпринимателей)