



**КОМИТЕТ ИМУЩЕСТВЕННЫХ ОТНОШЕНИЙ  
АДМИНИСТРАЦИИ ПЕРМСКОГО МУНИЦИПАЛЬНОГО ОКРУГА**

**РЕШЕНИЕ**

о размещении объектов № 1155

Пермский край  
Пермский округ

02.06.2023

Комитет имущественных отношений администрации Пермского муниципального округа разрешает Акционерному обществу «Газпром газораспределение Пермь» (ИНН 5902183841, ОГРН 1025900512670, почтовый адрес: 614000, г. Пермь, ул. Петропавловская, 43)

размещение объекта «Газопровод давлением до 1.2 Мпа, для размещения которого не требуется разрешения на строительство»

на землях муниципальной собственности

на срок 1 год с 02.06.2023г. по 01.06.2024г.

Местоположение: Пермский край, м.о. Пермский, п. Сылва, ул. Гагарина, к дому 28

Приложение: схема предполагаемых к использованию земель или части земельного участка.

Особые условия использования:

- 1) При установке газопровода учесть параметры ширины проезда улично-дорожной сети, во избежание сужения полосы отвода дороги.
- 2) При условии получения разрешения на производство земляных работ.

Заместитель председателя комитета  
имущественных отношений администрации  
Пермского муниципального округа



М.В. Королева

(подпись, печать)

# Схема предполагаемых к использованию земель или части земельного участка

Объект: Газопровод давлением до 1.2 Мпа, для размещения которого не требуется разрешения на строительство

Местоположение: расположенных по адресу: Пермский край, м.о. Пермский, п. Сылта, ул. Гагарина, к дому 28

Площадь земель или части земельного участка, кв.м.: 430

Категория земель: земли населенных пунктов

Вид разрешенного использования: -

Каталог координат, м


№ точки границы	X	Y
n1	521986.22	2260009.31
n2	521984.98	2260016.27
n3	521984.32	2260016.11
n4	521982.82	2260029.15
n5	521979.68	2260048.93
n6	521978.43	2260048.73
n7	521975.12	2260064.76
n8	521974.68	2260069.20
n9	521969.04	2260067.52
n10	521967.35	2260067.02
n11	521971.38	2260051.62
n12	521973.81	2260034.45
n13	521974.87	2260034.73
n14	521976.36	2260024.61
n15	521978.65	2260009.18
n16	521979.36	2260009.32
n17	521979.51	2260008.39
n1	521986.22	2260009.31

Описание границ смежных землепользователей:  
 От точки n1 до точки n2 - земельный участок с кадастровым номером 59:32:0050027:3428  
 От точки n2 до точки n4 - земельный участок с кадастровым номером 59:32:0050027:2038  
 От точки n4 до точки n7 - земельный участок с кадастровым номером 59:32:0050027:3427  
 От точки n7 до точки n8 - земельный участок с кадастровым номером 59:32:0050027:14537  
 От точки n8 до точки n9 - земельный участок с кадастровым номером 59:32:0050027:14552  
 От точки n9 до точки n10 - земли общего пользования  
 От точки n10 до точки n11 - земельный участок с кадастровым номером 59:32:0050027:14537  
 От точки n11 до точки n12 - земельный участок с кадастровым номером 59:32:0050027:7347  
 От точки n12 до точки n15 - земельный участок с кадастровым номером 59:32:0050027:13560  
 От точки n15 до точки n17 - земельный участок с кадастровым номером 59:32:0050027:2135  
 От точки n17 до точки n1 - земельный участок с кадастровым номером 59:32:0050027:14552

**Условные обозначения:**

- предполагаемый участок земель, на которых планируется размещение объекта
- :2038 - границы и номер земельного участка, сведения о которых внесены в ЕГРН

- 59:32-6.742 - зоны с особыми условиями использования территории, сведения о которых внесены в ЕГРН
- :3У1 - обозначение запрашиваемого земельного участка
- n1 - характерная точка границ земель или части земельного участка
- 59:32:0050027 - номер кадастрового квартала
- :14602 - границы и номер объекта капитального строительства, сведения о которых внесены в ЕГРН
- граница кадастрового квартала

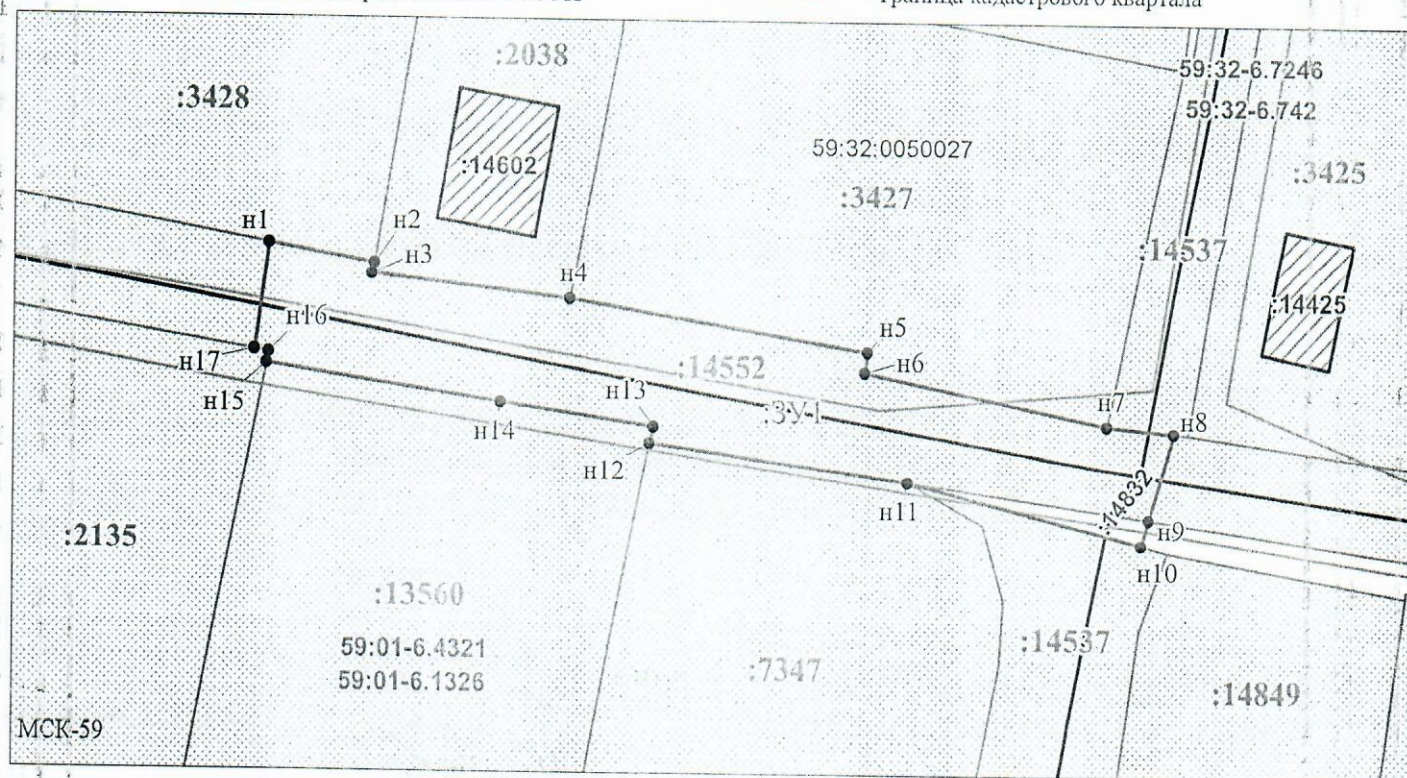

Заявитель: \_\_\_\_\_ / Офишкина И.В.  
 (подпись, расшифровка подписи)  
 МП \_\_\_\_\_  
 (для юридических лиц и индивидуальных предпринимателей)

Масштаб 1:500