



**КОМИТЕТ ИМУЩЕСТВЕННЫХ ОТНОШЕНИЙ
АДМИНИСТРАЦИИ ПЕРМСКОГО МУНИЦИПАЛЬНОГО ОКРУГА**

РЕШЕНИЕ

о размещении объектов № 1162

Пермский край
Пермский округ

02.06.2023

Комитет имущественных отношений администрации Пермского муниципального округа разрешает Акционерному обществу «Газпром газораспределение Пермь» (ИНН 5902183841, ОГРН 1025900512670, почтовый адрес: 614000, г. Пермь, ул. Петропавловская, 43)

размещение объекта «Газопровод давлением до 1.2 Мпа, для размещения которого не требуется разрешения на строительство»

на землях муниципальной собственности

на срок 1 год с 02.06.2023г. по 01.06.2024г.

Местоположение: Пермский край, м.о. Пермский, с.п. Сылва, ул. Гагарина, д. 25

Приложение: схема предполагаемых к использованию земель или части земельного участка.

Особые условия использования:

- 1) При установке газопровода учесть параметры ширины проезда улично-дорожной сети, во избежание сужения полосы отвода дороги.
- 2) При условии получения разрешения на производство земляных работ.

Заместитель председателя комитета
имущественных отношений администрации
Пермского муниципального округа



(подпись, печать)

М.В. Королева

Схема предполагаемых к использованию земель или части земельного участка

Объект: Газопровод давлением до 1,2 Мпа, для размещения которого не требуется разрешения на строительство

Местоположение: расположенных по адресу: Пермский край, м.о. Пермский, с.п. Сытва, ул.Гагарина, д.25

Площадь земель или части земельного участка, кв.м.: 76

Категория земель: земли населенных пунктов

Вид разрешенного использования: -

Описание границ смежных землепользователей:

От точки n1 до точки n3 - земельный участок с кадастровым номером 59:32:0050027:13560

От точки n3 до точки n4 - земельный участок с кадастровым номером 59:32:0050027:14552

От точки n4 до точки n5 - земельный участок с кадастровым номером 59:32:0050027:2038

От точки n5 до точки n6 - земельный участок с кадастровым номером 59:32:0050027:3427


От точки n6 до точки n1 - земельный участок с кадастровым номером 59:32:0050027:14552

Каталог координат, м

№ точки границы	X	Y
n1	521975.56	2260030.05
n2	521976.36	2260024.61
n3	521977.17	2260019.18
n4	521983.84	2260020.26
n5	521982.82	2260029.15
n6	521982.50	2260031.18
n1	521975.56	2260030.05

Условные обозначения:

- предполагаемый участок земель, на которых планируется размещение объекта
- 2038 - границы и номер земельного участка, сведения о которых внесены в ЕГРН
- 14602 - границы и номер объекта капитального строительства, сведения о которых внесены в ЕГРН
- граница кадастрового квартала
- 59:32-6.742 - зоны с особыми условиями использования территории, сведения о которых внесены в ЕГРН
- :ЗУ1 - обозначение запрашиваемого земельного участка
- n1 - характерная точка границ земель или части земельного участка
- 59:32:0050027 - номер кадастрового квартала

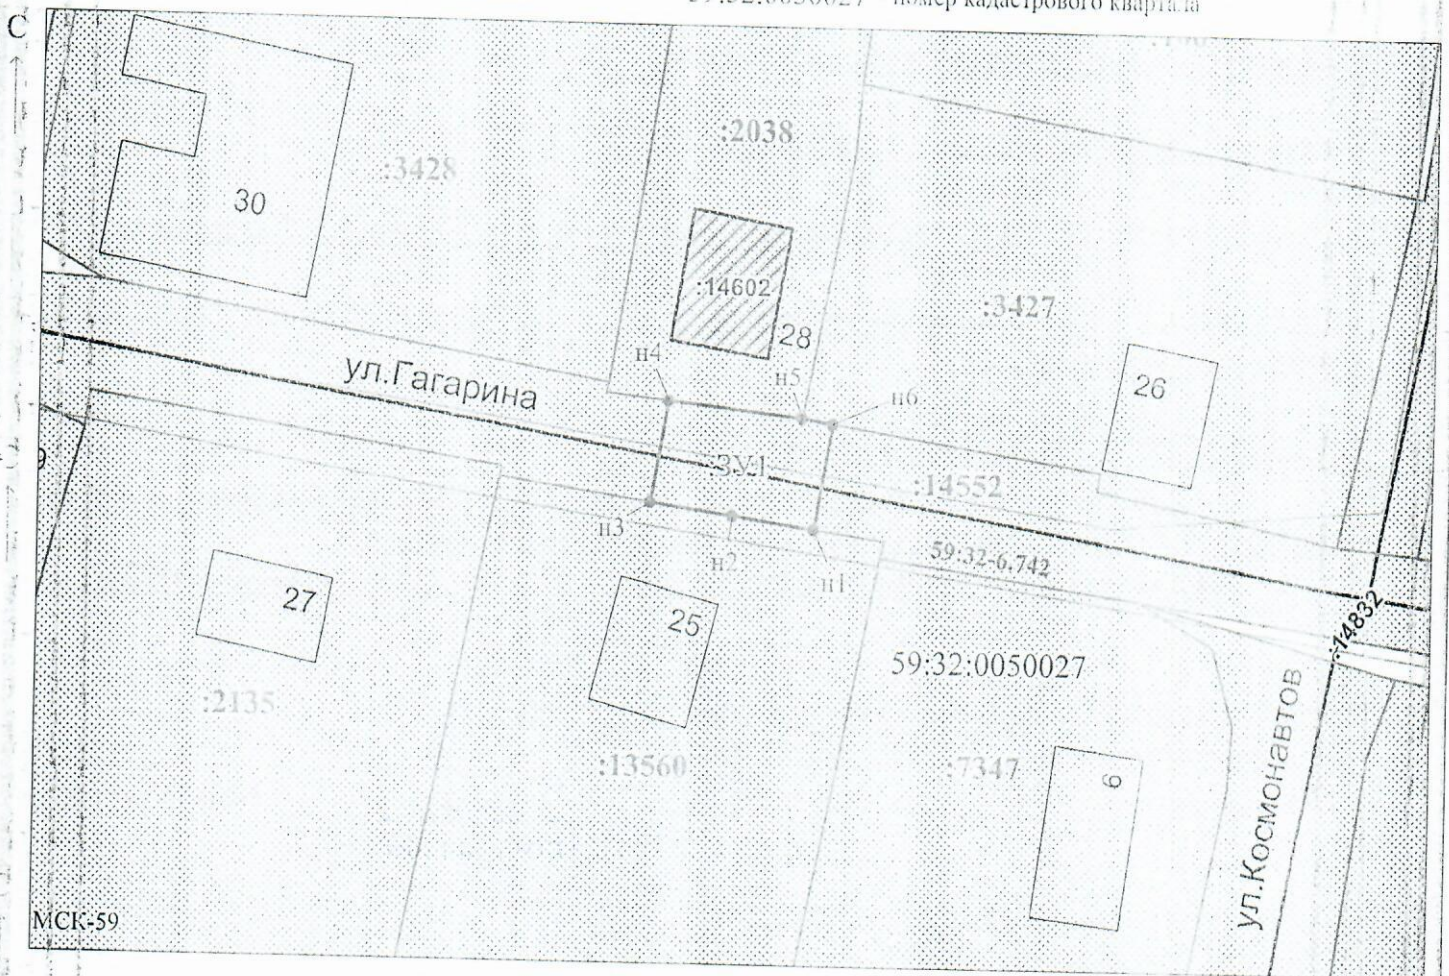

Заявитель: _____ / Егорова И.В.
 МП (подпись, расшифровка подписи)

Масштаб 1:500

(для юридических лиц и индивидуальных предпринимателей)