



**КОМИТЕТ ИМУЩЕСТВЕННЫХ ОТНОШЕНИЙ  
АДМИНИСТРАЦИИ ПЕРМСКОГО МУНИЦИПАЛЬНОГО ОКРУГА**

**РЕШЕНИЕ**

о размещении объектов № 1165

Пермский край  
Пермский округ

02.06.2023

Комитет имущественных отношений администрации Пермского муниципального округа разрешает Акционерному обществу «Газпром газораспределение Пермь» (ИНН 5902183841, ОГРН 1025900512670, почтовый адрес: 614000, г. Пермь, ул. Петропавловская, 43)

размещение объекта «газопровод-ввод до границы земельного участка по адресу: Ладожская ул. 50, Култаево с. (газопровод давлением до 1.2 Мпа, для размещения которого не требуется разрешения на строительство)»

на землях муниципальная собственность

на срок 1 год с 02.06.2023 г. по 01.06.2024 г.

Местоположение: Пермский край, Пермский муниципальный округ, с. Култаево, ул. Ладожская.

Приложение: схема предполагаемых к использованию земель или части земельного участка.

Особые условия использования:

1. При размещении объекта учесть параметры ширины проезда улично-дорожной сети, во избежание сужения полосы отвода дороги.
2. Получение разрешения на производство земляных работ.

Заместитель председателя комитета,  
начальник отдела муниципального  
земельного контроля



(подпись, печать)

М.В. Королева

# Схема предполагаемых к использованию земель или части земельного участка

Объект: "Газопровод-ввод до границы земельного участка по адресу: Ладожская ул 50, Култаево с"


Местоположение: Пермский край, Пермский муниципальный округ, с. Култаево, ул. Ладожская

Площадь земель или части земельного участка, кв.м.: 791

Категория земель: земли населённых пунктов

Вид разрешенного использования земельного участка: Для индивидуального жилищного строительства

№ точки границы	Каталог координат (МСК-59), м		№ точки границы	Каталог координат (МСК-59), м		№ точки границы	Каталог координат (МСК-59), м		№ точки границы	Каталог координат (МСК-59), м	
	X	Y		X	Y		X	Y		X	Y
1	504662.52	2214368.42	8	504735.89	2214439.76	15	504703.95	2214418.28	22	504663.18	2214378.26
2	504664.35	2214370.22	9	504737.15	2214438.70	16	504704.14	2214418.09	23	504663.61	2214377.83
3	504667.23	2214368.19	10	504741.24	2214442.80	17	504704.85	2214417.37	24	504664.33	2214377.11
4	504675.69	2214376.58	11	504735.21	2214448.88	18	504704.14	2214416.65	25	504663.61	2214376.38
5	504672.89	2214378.52	12	504726.89	2214440.79	19	504703.41	2214417.37	26	504662.89	2214377.11
6	504689.53	2214394.70	13	504713.85	2214428.12	20	504703.21	2214417.57	27	504662.46	2214377.54
7	504708.95	2214413.57	14	504711.24	2214425.58	21	504687.77	2214402.68	28	504657.93	2214373.04

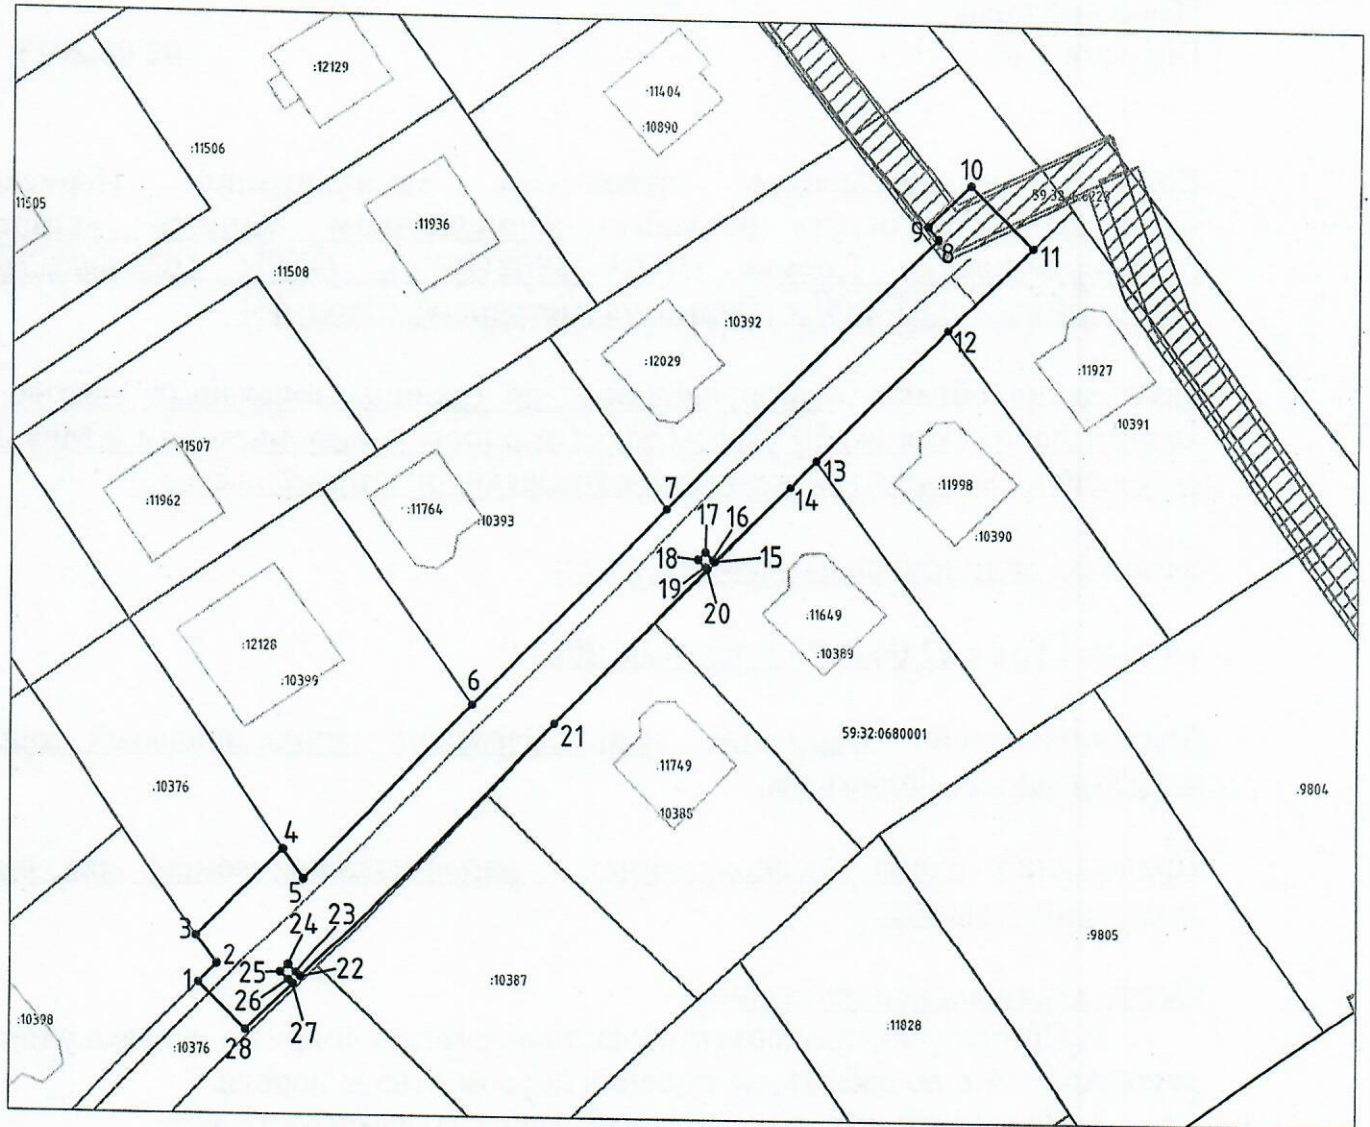

Масштаб 1:500

Условные обозначения:

- 1 — 2 — граница предполагаемых к использованию земель или частей земельного участка;
- граница земельного участка ранее учтенного в ЕГРН;
- границы кадастрового квартала;
- 59:32:1760001:1634 — номер кадастрового квартала;
- кадастровый номер земельного участка в кадастровом квартале;
- - - проектируемый газопровод-ввод (в подземном исполнении);
- - - существующий газопровод;
- ▨ — граница зоны с особыми условиями использования территории учтенная в ЕГРН;

Описание границ смежных землепользователей:  
 от т.1 до т.3 — земельный участок с кадастровым номером 59:32:0680001:10398  
 от т.3 до т.4 — земельный участок с кадастровым номером 59:32:0680001:10376  
 от т.4 до т.6 — земельный участок с кадастровым номером 59:32:0680001:10399  
 от т.6 до т.7 — земельный участок с кадастровым номером 59:32:0680001:10393  
 от т.7 до т.9 — земельный участок с кадастровым номером 59:32:0680001:10392  
 от т.9 до т.11 — земельный участок с кадастровым номером 59:32:0680001:10376  
 от т.11 до т.12 — земельный участок с кадастровым номером 59:32:0680001:10391  
 от т.12 до т.13 — земельный участок с кадастровым номером 59:32:0680001:10390  
 от т.13 до т.14 — земельный участок с кадастровым номером 59:32:0680001:10389  
 от т.14 до т.16 — земельный участок с кадастровым номером 59:32:0680001:10376  
 от т.16 до т.19 — земли общего пользования  
 от т.19 до т.23 — земельный участок с кадастровым номером 59:32:0680001:10376  
 от т.23 до т.26 — земли общего пользования  
 от т.26 до т.1 — земельный участок с кадастровым номером 59:32:0680001:10376

Заявитель

*(подпись, расшифровка подписи)*  
 (для юридических лиц и ИП)

Косачев О.В., по доверенности  
 №1853 от 28.12.2022

Верно