



**КОМИТЕТ ИМУЩЕСТВЕННЫХ ОТНОШЕНИЙ
АДМИНИСТРАЦИИ ПЕРМСКОГО МУНИЦИПАЛЬНОГО ОКРУГА**

РЕШЕНИЕ

о размещении объектов № 1166

Пермский край
Пермский округ

02.06.2023

Комитет имущественных отношений администрации Пермского муниципального округа разрешает Акционерному обществу «Газпром газораспределение Пермь» (ИНН 5902183841, ОГРН 1025900512670, почтовый адрес: 614000, г. Пермь, ул. Петропавловская, 43)

размещение объекта «газопровод-ввод до границы земельного участка по адресу: Космонавтов ул. 59, Култаево с. (газопровод давлением до 1.2 Мпа, для размещения которого не требуется разрешения на строительство)»

на землях государственная собственность на которые не разграничена

на срок 1 год с 02.06.2023 г. по 01.06.2024 г.

Местоположение: Пермский край, Пермский муниципальный округ, с. Култаево, ул. Космонавтов.

Приложение: схема предполагаемых к использованию земель или части земельного участка.

Особые условия использования:

1. При размещении объекта учесть параметры ширины проезда улично-дорожной сети, во избежание сужения полосы отвода дороги.
2. Получение разрешения на производство земляных работ.

Заместитель председателя комитета,
начальник отдела муниципального
земельного контроля


Мерц
(подпись, печать)

М.В. Королева

Схема предполагаемых к использованию земель или части земельного участка

Объект: "Газопровод-ввод до границы земельного участка по адресу: Космонавтов ул 59, Култаево с"


Местоположение: Пермский край, Пермский муниципальный округ, с. Култаево, ул. Космонавтов

Площадь земель или части земельного участка, кв.м.: 14.49

Категория земель: земли населённых пунктов

Вид разрешенного использования земельного участка: отсутствует

№ точки границы	Каталог координат (МСК-59), м		№ точки границы	Каталог координат (МСК-59), м		№ точки границы	Каталог координат (МСК-59),	
	X	Y		X	Y		X	Y
ЗУ1(1)			8	504918.94	2212665.30	16	504829.53	2212736.32
1	504942.78	2212653.80	9	504934.50	2212650.64	17	504823.75	2212728.17
2	504941.11	2212658.14	10	504936.00	2212646.36	18	504841.37	2212714.40
3	504918.28	2212679.65	11	504937.15	2212645.93	19	504859.43	2212703.39
4	504911.22	2212671.66	ЗУ1(2)			20	504886.68	2212684.08
5	504908.76	2212674.37	12	504904.96	2212678.53	21	504897.68	2212672.01
6	504905.79	2212672.13	13	504892.46	2212692.24	22	504901.94	2212676.25
7	504901.50	2212667.82	14	504865.21	2212711.55			
8	504911.49	2212656.86	15	504847.16	2212722.55			

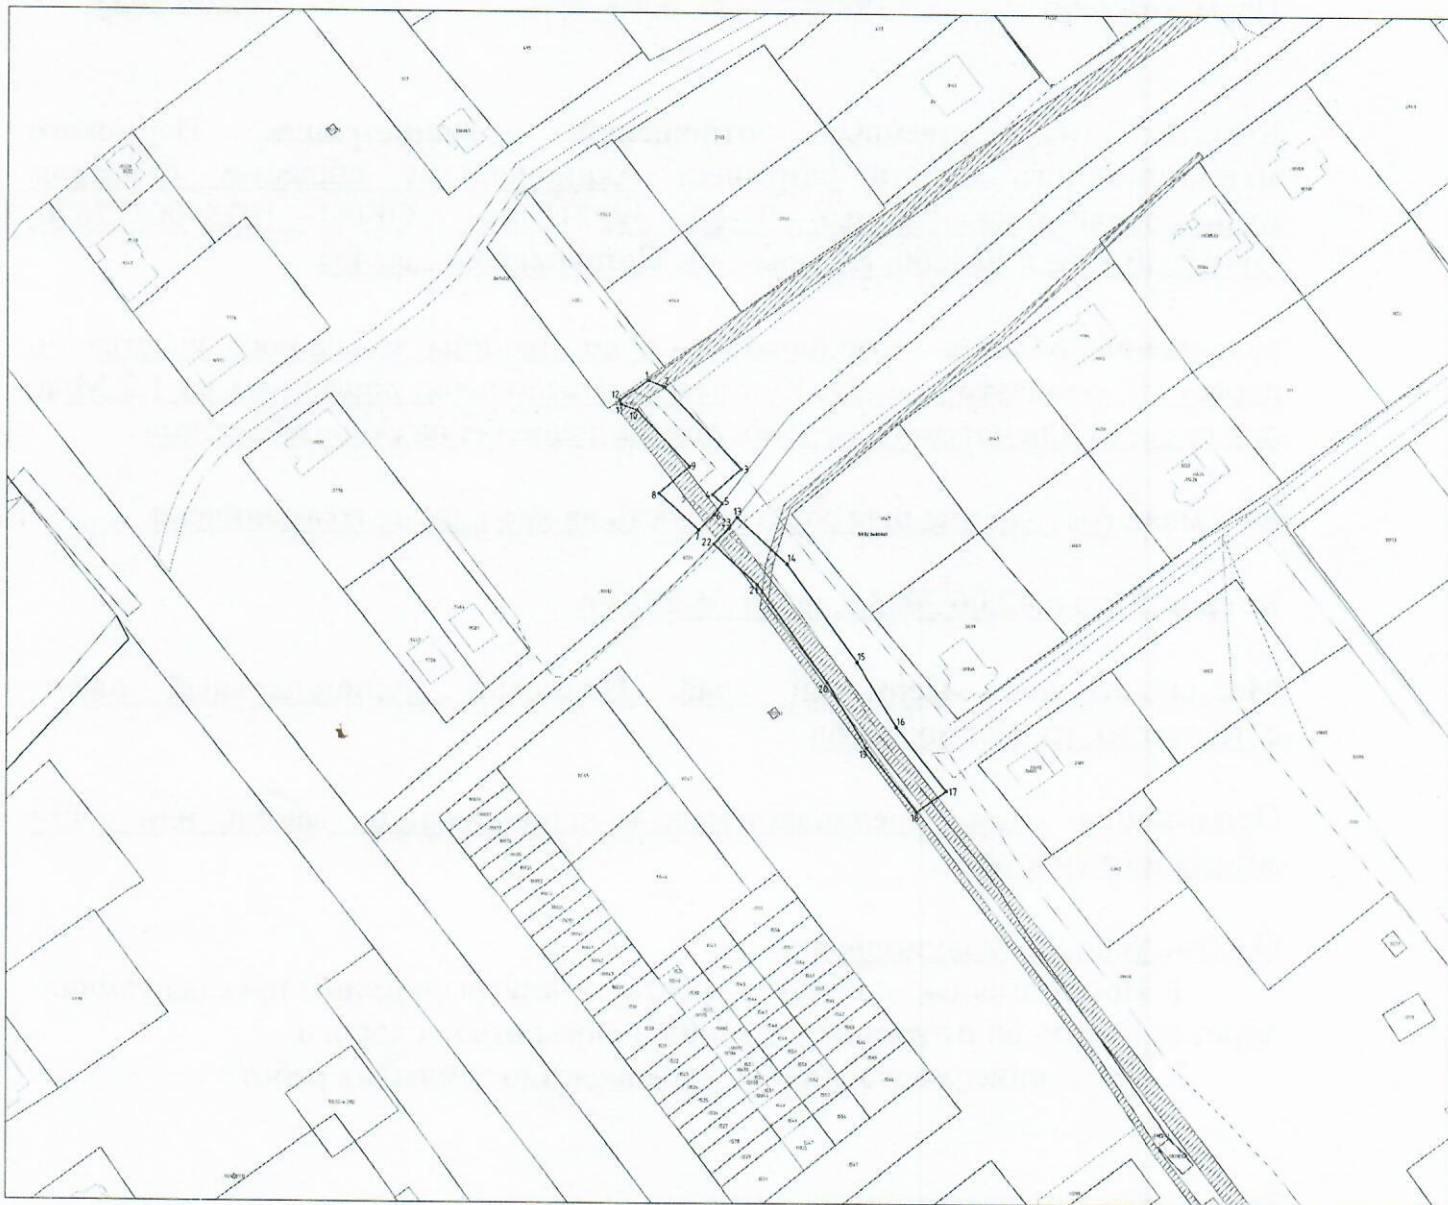

Масштаб 1:500

Условные обозначения:

- граница предполагаемых к использованию земель или частей земельного участка;
- граница земельного участка ранее учтенного в ЕГРН;
- границы кадастрового квартала;
- 59:32:1760001- номер кадастрового квартала;
- кадастровый номер земельного участка в кадастровом квартале;
- проектируемый газопровод-ввод (в подземном исполнении);
- существующий газопровод;
- граница зоны с особыми условиями использования территории учтенная в ЕГРН;

Описание границ смежных землепользователей:

- от т.1 до т.5 - земли общего пользования
- от т.5 до т.7 - земельный участок с кадастровым номером 59:32:0680001:8713
- от т.7 до т.12 - земли общего пользования
- от т.12 до т.1 - земельный участок с кадастровым номером 59:32:0680001:4852
- от т.13 до т.22 - земли общего пользования
- от т.22 до т.13 - земельный участок с кадастровым номером 59:32:0680001:8713

Заявитель

(подпись, расшифровка подписи)
МП
(для юридических лиц и ИП)

Косачев О.В., по доверенности

№1853 от. 28.12.2022

Верно