



**КОМИТЕТ ИМУЩЕСТВЕННЫХ ОТНОШЕНИЙ
АДМИНИСТРАЦИИ ПЕРМСКОГО МУНИЦИПАЛЬНОГО ОКРУГА**

РЕШЕНИЕ

о размещении объектов № 1168

Пермский край
Пермский округ

02.06.2023

Комитет имущественных отношений администрации Пермского муниципального округа разрешает Акционерному обществу «Газпром газораспределение Пермь» (ИНН 5902183841, ОГРН 1025900512670, почтовый адрес: 614000, г. Пермь, ул. Петропавловская, 43)

размещение объекта «газопровод-ввод до границы земельного участка по адресу: Погудинская ул. 33, Мокино д. (газопровод давлением до 1.2 Мпа, для размещения которого не требуется разрешения на строительство)»

на землях государственная собственность на которые не разграничена

на срок 1 год с 02.06.2023 г. по 01.06.2024 г.

Местоположение: Пермский край, Пермский муниципальный округ, д. Мокино, ул. Погудинская.

Приложение: схема предполагаемых к использованию земель или части земельного участка.

Особые условия использования:

1. При размещении объекта учесть параметры ширины проезда улично-дорожной сети, во избежание сужения полосы отвода дороги.
2. Получение разрешения на производство земляных работ.

Заместитель председателя комитета,
начальник отдела муниципального
земельного контроля



(подпись, печать)

М.В. Королева

Схема предполагаемых к использованию земель или части земельного участка

Объект: "Газопровод-ввод до границы земельного участка по адресу: Позудинская ул 33, Мокино д"


Местоположение: Пермский край, Пермский муниципальный округ, д. Мокино, ул. Позудинская

Площадь земель или части земельного участка, кв.м.: 2567

Категория земель: земли населённых пунктов

Вид разрешенного использования земельного участка: отсутствует

№ точки границы	Каталог координат (МСК-59), м		№ точки границы	Каталог координат (МСК-59), м	
	X	Y		X	Y
1	501650.42	2212975.85	11	501815.19	2213077.84
2	501851.55	2213088.40	12	501790.86	2213064.08
3	501859.12	2213088.90	13	501767.21	2213050.70
4	501877.80	2213099.46	14	501744.87	2213038.06
5	501893.42	2213108.61	15	501730.73	2213030.54
6	501900.31	2213112.38	16	501708.53	2213018.56
7	501895.31	2213121.05	17	501684.05	2213005.43
8	501856.61	2213098.75	18	501659.41	2212992.21
9	501851.58	2213098.43	19	501645.74	2212984.88
10	501839.30	2213091.48			

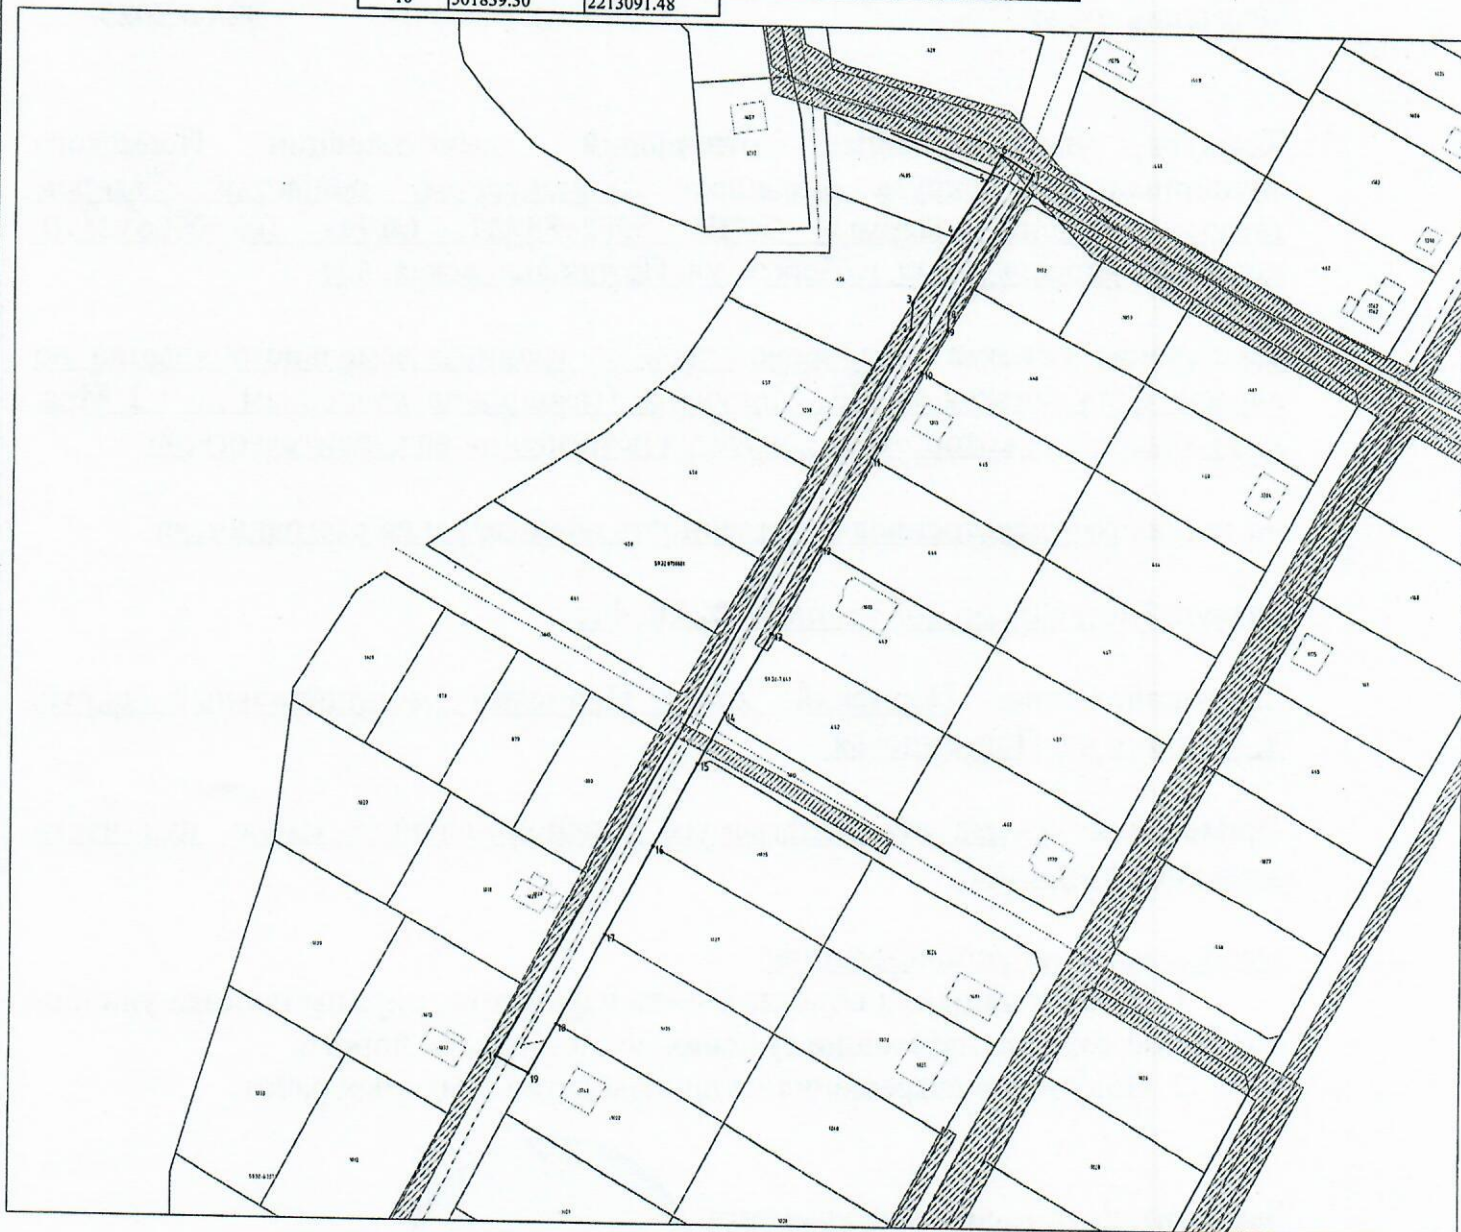

Масштаб 1:500

Условные обозначения:

- 1-2 — граница предполагаемых к использованию земель или частей земельного участка;
- граница земельного участка ранее учтенного в ЕГРН;
- границы кадастрового квартала;
- 59.32.1760001 — номер кадастрового квартала;
- 1634 — кадастровый номер земельного участка в кадастровом квартале;
- проектируемый газопровод-ввод (в подземном исполнении);
- существующий газопровод;
- граница зоны с особыми условиями использования территории учтенная в ЕГРН;

Описание границ смежных землепользователей:
 от т.3 до т.4 — земли общего пользования
 от т.3 до т.4 — земельный участок с кадастровым номером 59.32.0790001.456
 от т.4 до т.9 — земли общего пользования
 от т.9 до т.10 — земельный участок с кадастровым номером 59.32.0790001.446
 от т.10 до т.11 — земельный участок с кадастровым номером 59.32.0790001.445
 от т.11 до т.12 — земельный участок с кадастровым номером 59.32.0790001.444
 от т.12 до т.13 — земельный участок с кадастровым номером 59.32.0790001.443
 от т.13 до т.14 — земельный участок с кадастровым номером 59.32.0790001.442
 от т.14 до т.15 — земли общего пользования
 от т.15 до т.16 — земельный участок с кадастровым номером 59.32.0790001.1025
 от т.16 до т.17 — земельный участок с кадастровым номером 59.32.0790001.1027
 от т.17 до т.18 — земельный участок с кадастровым номером 59.32.0790001.1035
 от т.18 до т.19 — земельный участок с кадастровым номером 59.32.0790001.1022

Заявитель

(подпись, расшифровка подписи)
 МП
 (для юридических лиц и ИП)

Косачев О.В., по доверенности
 №1853 от. 28.12.2022

Верно