



**КОМИТЕТ ИМУЩЕСТВЕННЫХ ОТНОШЕНИЙ
АДМИНИСТРАЦИИ ПЕРМСКОГО МУНИЦИПАЛЬНОГО ОКРУГА**

РЕШЕНИЕ

о размещении объектов № 1189

Пермский край
Пермский округ

02.06.2023

Комитет имущественных отношений администрации Пермского муниципального округа разрешает Акционерному обществу «Газпром газораспределение Пермь» (ИНН 5902183841, ОГРН 1025900512670, почтовый адрес: 614000, г. Пермь, ул. Петропавловская, 43)

размещение объекта «Газопровод давлением до 1,2 Мпа, для размещения которого не требуется разрешения на строительство»

на землях муниципальная собственность

на срок 1 год с 02.06.2023 г. по 01.06.2024 г.

Местоположение: рядом с домом по адресу: Пермский край, Пермский муниципальный округ, д. Качка, пер. Светлый, д. 11а.

Приложение: схема предполагаемых к использованию земель или части земельного участка.

Особые условия использования:

1. При размещении объекта учесть параметры ширины проезда улично-дорожной сети, во избежание сужения полосы отвода дороги.
2. Получение разрешения на производство земляных работ.

Заместитель председателя комитета,
начальник отдела муниципального
земельного контроля



(подпись, печать)

М.В. Королева

Схема предполагаемых к использованию земель или части земельного участка

Объект: Газопровод давлением до 1,2 МПа включительно, для размещения которого не требуется разрешения на строительство


Местоположение: расположенных рядом с домом по адресу: Пермский край, Пермский муниципальный округ, д. Качка, пер. Светлый, д 11а

Площадь земель или части земельного участка, кв.м.: 905

Категория земель: земли населенных пунктов

Вид разрешенного использования: -

Описание границ смежных землепользователей:
От точки н1 до точки н3 - земли общего пользования
От точки н3 до точки н1 - земельный участок с кадастровым номером 59:32:0000000:13546

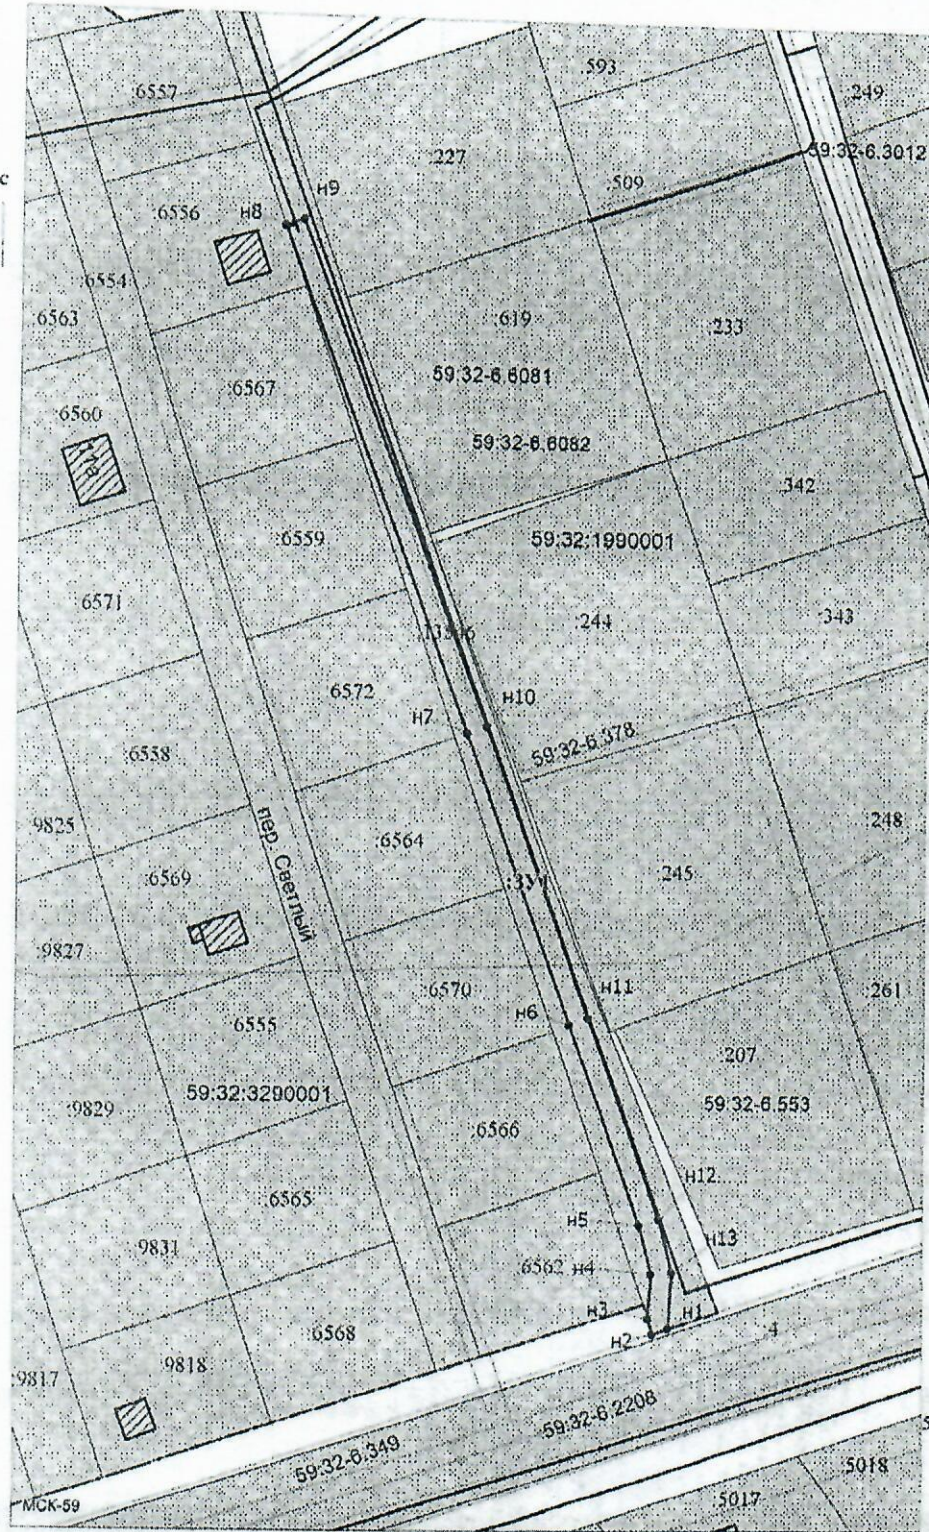

Каталог координат, м

№ точки границы	X	Y
н1	516672.70	2202144.30
н2	516671.64	2202141.19
н3	516674.79	2202140.26
н4	516683.43	2202140.92
н5	516692.86	2202138.48
н6	516732.23	2202124.53
н7	516788.94	2202104.15
н8	516887.39	2202067.94
н9	516888.71	2202071.54
н10	516790.30	2202107.91
н11	516733.57	2202128.29
н12	516694.04	2202142.30
н13	516683.83	2202144.94

Условные обозначения:

- предполагаемый участок земель, на которых планируется размещение объекта
- граница и номер земельного участка, сведения о которых внесены в ЕГРН
- граница объекта капитального строительства, сведения о котором внесены в ЕГРН
- граница кадастрового квартала
- граница населенного пункта
- зоны с особыми условиями использования территории, сведения о которых внесены в ЕГРН
- обозначение запрашиваемого земельного участка
- характерная точка границ земель или части земельного участка

59:32:3290001 - номер кадастрового квартала

Заявитель: Княмова Д.Х. / Княмова Д.Х.
(подпись, расшифровка подписи)

МП
(для юридических лиц
и индивидуальных предпринимателей)