



**КОМИТЕТ ИМУЩЕСТВЕННЫХ ОТНОШЕНИЙ
АДМИНИСТРАЦИИ ПЕРМСКОГО МУНИЦИПАЛЬНОГО ОКРУГА**

РЕШЕНИЕ
о размещении объектов № 1196

Пермский край
Пермский округ

02.06.2023

Комитет имущественных отношений администрации Пермского муниципального округа разрешает Акционерному обществу «Газпром газораспределение Пермь» (ИНН 5902183841, ОГРН 2125902017723, почтовый адрес: 614000, г. Пермь, ул. Петропавловская, 43)

размещение объекта «газопровод давлением до 1,2 Мпа, для размещения которого не требуется разрешения на строительство»

на землях государственная собственность на которые не разграничена

на срок 1 год с 02.06.2023 г. по 01.06.2024 г.

Местоположение: Пермский край, Пермский муниципальный округ, п. Юго-Камский, ул. Советская, к дому 46.

Приложение: схема предполагаемых к использованию земель или части земельного участка.

Особые условия использования:

1. При размещении объекта учесть параметры ширины проезда улично-дорожной сети, во избежание сужения полосы отвода дороги.
2. Получение разрешения на производство земляных работ.

Заместитель председателя комитета
имущественных отношений администрации
Пермского муниципального округа



М.В. Королева

(подпись, печать)

Схема предполагаемых к использованию земель или части земельного участка

Объект: Газопровод давлением до 1,2 Мпа, для размещения которого не требуется разрешения на строительство

Местоположение: расположенных по адресу: Пермский край, м.о. Пермский, п. Юго-Камский, ул. Советская, к дому 46

Каталог координат, м

Площадь земель или части земельного участка, кв.м.: 77

Категория земель: земли населенных пунктов

Вид разрешенного использования: -

Описание границ смежных землепользователей:


От точки н1 до точки н4 - земельный участок с кадастровым номером 59:32:0100009:1230

От точки н4 до точки н1 - земли общего пользования

№ точки границы	X	Y
н1	483839.92	2191674.60
н2	483838.72	2191673.81
н3	483838.27	2191673.59
н4	483833.64	2191679.38
н5	483828.68	2191675.74
н6	483835.13	2191666.83
н7	483841.98	2191671.72
н1	483839.92	2191674.60

Условные обозначения:

- | | |
|---|--|
| <p>:1230 - границы и номер земельного участка, сведения о которых внесены в ЕГРН</p> <p>:12597 - границы и номер объекта капитального строительства, сведения о которых внесены в ЕГРН</p> <p>:3У1 - обозначение запрашиваемого земельного участка</p> <p>● н1 - характерная точка границ земель или части земельного участка</p> | <p> - предполагаемый участок земель, на которых планируется размещение объекта</p> <p>59:32-6.121 - зоны с особыми условиями использования территории, сведения о которых внесены в ЕГРН</p> <p>— - граница кадастрового квартала</p> <p>59:32:0100009 - номер кадастрового квартала</p> |
|---|--|

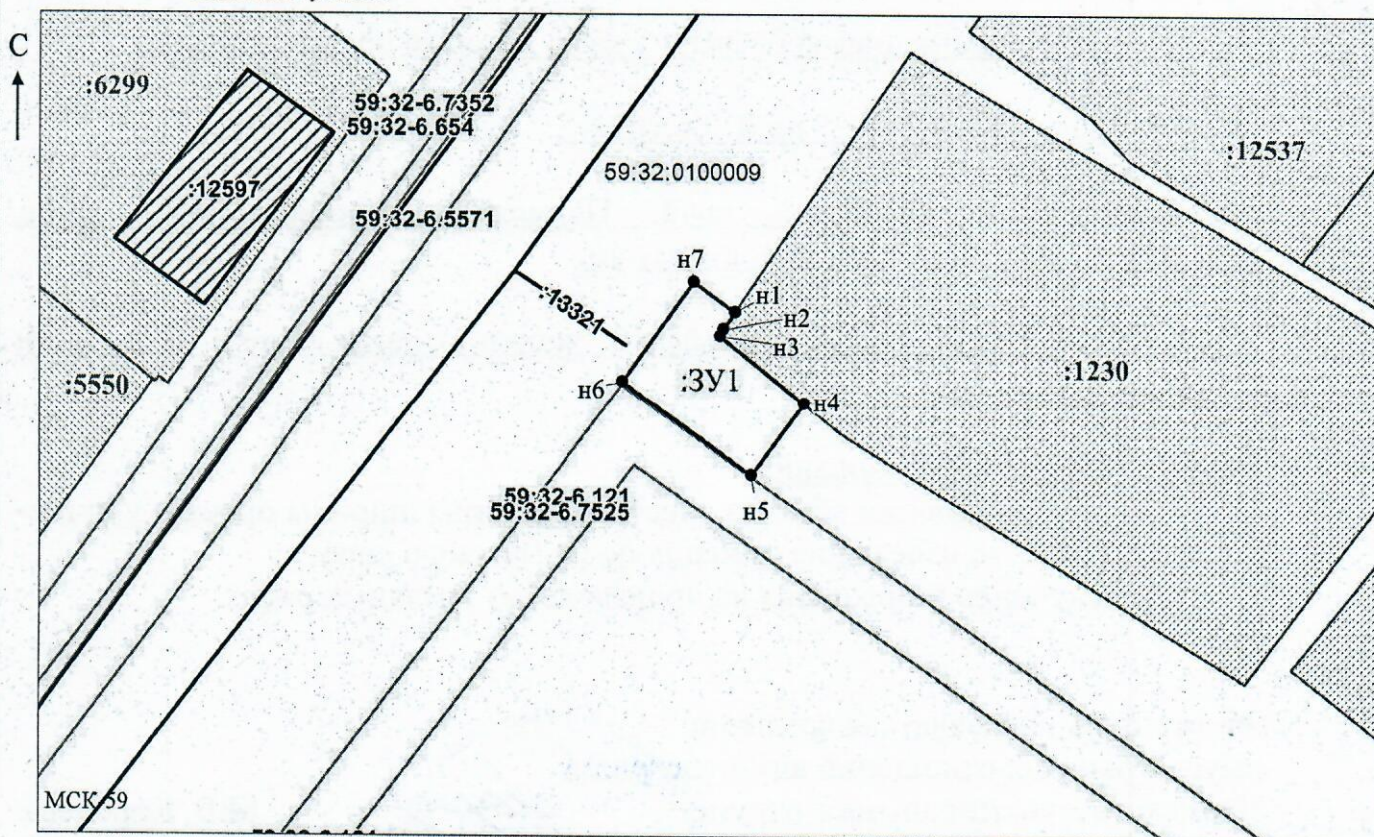

Масштаб 1:500

Заявитель: _____

/ Горбунова А.П.

МП

(подпись, расшифровка подписи)

(для юридических лиц
и индивидуальных предпринимателей)