



**КОМИТЕТ ИМУЩЕСТВЕННЫХ ОТНОШЕНИЙ
АДМИНИСТРАЦИИ ПЕРМСКОГО МУНИЦИПАЛЬНОГО ОКРУГА**

РЕШЕНИЕ

о размещении объектов № 1380

Пермский край
Пермский округ

20.06.2023

Комитет имущественных отношений администрации Пермского муниципального округа разрешает Акционерному обществу «Газпром газораспределение Пермь» (ИНН 5902183841, ОГРН 1025900512670, почтовый адрес: 614000, г. Пермь, ул. Петропавловская, 43)

размещение объекта «Газопровод-ввод до границы земельного участка по адресу: Центральная ул. кад. № 59:32:0780001:553, Косотуриха д. (газопровод давлением до 1,2 Мпа, для размещения которого не требуется разрешения на строительство)».

на землях государственная собственность на которые не разграничена.

на срок 1 год с 20.06.2023г. по 19.06.2024г.

Местоположение: Пермский край, Пермский муниципальный округ, д. Косотуриха

Приложение: схема предполагаемых к использованию земель или части земельного участка.

Особые условия использования:

- 1) При установке газопровода учесть параметры ширины проезда улично-дорожной сети, во избежание сужения полосы отвода дороги.
- 2) При условии получения разрешения на производство земляных работ.

Заместитель председателя комитета,
начальник отдела муниципального
земельного контроля




М.В. Королева
(подпись, печать)

М.В. Королева

Схема предполагаемых к использованию земель или части земельного участка

Объект: "Газопровод-ввод до границы земельного участка по адресу: Центральная ул, кад, № 59:32:0780001:553, Косотуриха д"
Местоположение: Пермский край, Пермский муниципальный округ, д. Косотуриха
Площадь земель или части земельного участка, кв.м.: 682
Категория земель: земли населённых пунктов
Вид разрешенного использования земельного участка: отсутствует

№ точки границы	Каталог координат (МСК-59), м	
	X	Y
1	502784.31	2210969.41
2	502787.07	2210979.03
3	502780.67	2210980.81
4	502764.73	2210987.07
5	502713.65	2211001.89
6	502708.90	2210997.91
7	502699.90	2210998.22
8	502699.90	2210988.22
9	502708.90	2210987.91
10	502714.93	2210991.98
11	502717.84	2210994.14
12	502749.56	2210984.04
13	502765.76	2210978.89
14	502780.86	2210974.08
15	502780.07	2210970.79

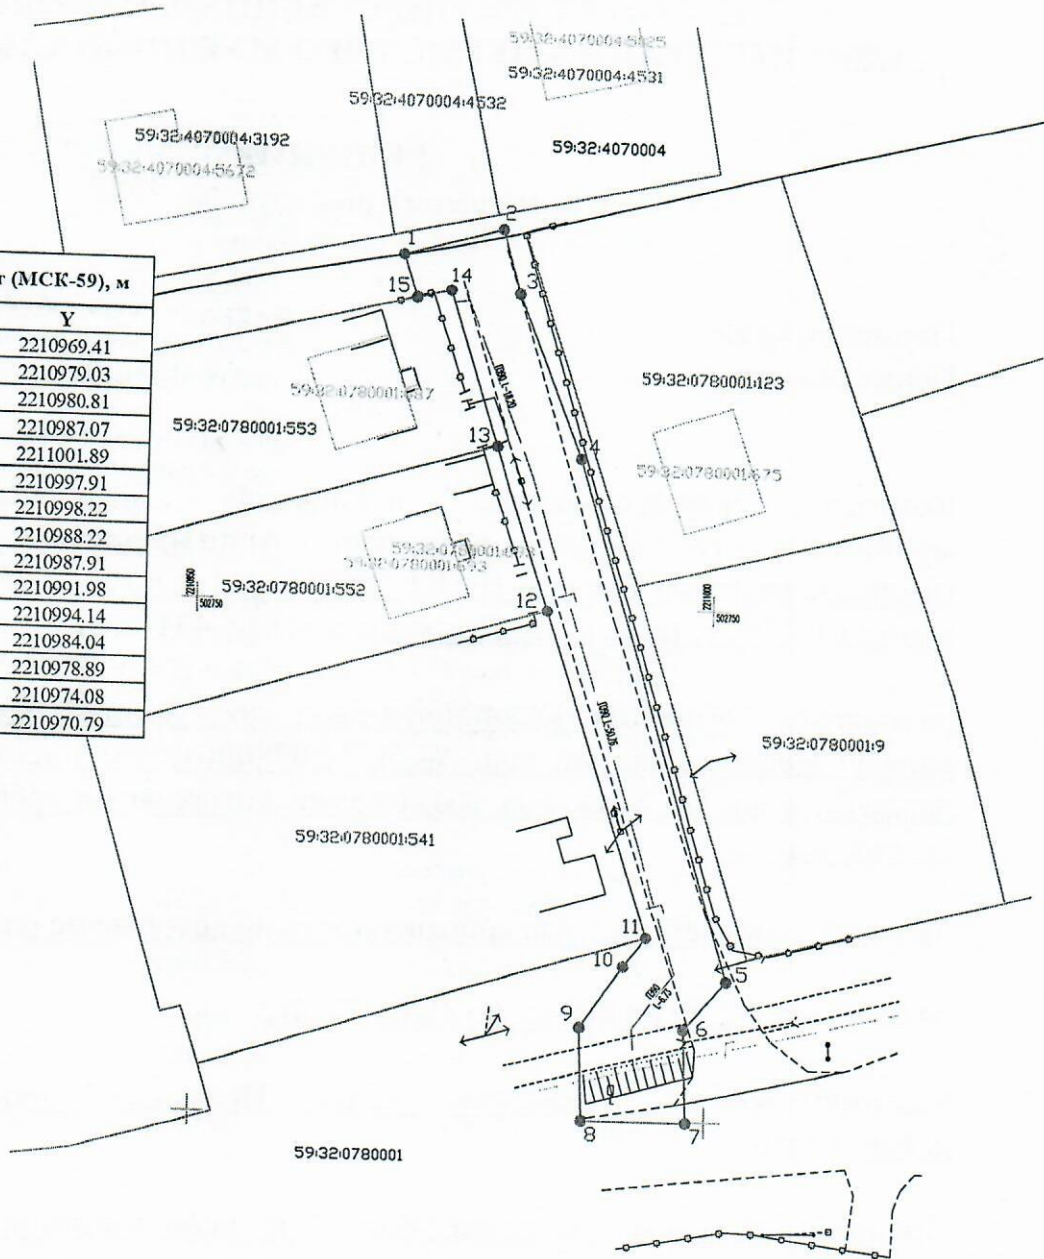

Масштаб 1:500

Условные обозначения:

- граница предполагаемых к использованию земель или части земельного участка
 - граница земельного участка ранее учтенного в ЕГРН
 - граница кадастрового квартала
 - кадастровый номер квартала
 - кадастровый номер земельного участка в кадастровом квартале
 - проектируемый газопровод-ввод (в подземном исполнении)
 - существующий газопровод
- 59:32:0780001
 59:32:0780001:482

Описание границ смежных землепользователей:

от т.1 до т.11, от т.15 до т.1 - земли неразграниченной государственной (муниципальной) собственности
 от т.11 до т.12 - земельный участок с кадастровым номером 59:32:0780001:541
 от т.12 до т.13 - земельный участок с кадастровым номером 59:32:0780001:552
 от т.13 до т.15 - земельный участок с кадастровым номером 59:32:0780001:553

Заявитель:
 (подпись, расшифровка подписи) **Косачев О.В., по доверенности**
 МП № 1853 от 28.12.2022
 Верно
 (для юридических лиц и ИП)