



**КОМИТЕТ ИМУЩЕСТВЕННЫХ ОТНОШЕНИЙ  
АДМИНИСТРАЦИИ ПЕРМСКОГО МУНИЦИПАЛЬНОГО ОКРУГА**

**РЕШЕНИЕ**

о размещении объектов № 1402

Пермский край  
Пермский округ

23.06.2023

Комитет имущественных отношений администрации Пермского муниципального округа разрешает Акционерному обществу «Газпром газораспределение Пермь» (ИНН 5902183841, ОГРН 1025900512670, почтовый адрес: 614000, г. Пермь, ул. Петропавловская, 43)

размещение объекта «газопровод-ввод до границы земельного участка по адресу: Еловая ул. 3, Гамы д. (газопровод давлением до 1.2 Мпа, для размещения которого не требуется разрешения на строительство)»

на землях государственная собственность на которые не разграничена

на срок 1 год с 23.06.2023 г. по 22.06.2024 г.

Местоположение: Пермский край, Пермский муниципальный округ, д. Гамы, ул. Еловая.

Приложение: схема предполагаемых к использованию земель или части земельного участка.

Особые условия использования:

1. При размещении объекта учесть параметры ширины проезда улично-дорожной сети, во избежание сужения полосы отвода дороги.
2. Получение разрешения на производство земляных работ.
3. При условии получения технических условий от МКУ «Управление благоустройством Пермского муниципального округа».

Заместитель председателя комитета,  
начальник отдела муниципального  
земельного контроля

(подпись, печать)

М.В. Королева





Схема предполагаемых к использованию земель или части земельного участка

Объект: "Газопровод-ввод до границы земельного участка по адресу: Еловая 3, Гамы д"


Местоположение: Пермский край, Пермский муниципальный округ, д. Гамы, ул. Еловая

Площадь земель или части земельного участка, кв.м.: 2794

Категория земель: земли населённых пунктов

Вид разрешенного использования земельного участка: отсутствует

№ точки границы	Каталог координат (МСК-59), м		№ точки границы	Каталог координат (МСК-59), м		№ точки границы	Каталог координат (МСК-59),	
	X	Y		X	Y		X	Y
1	518112,36	2205042,89	5	518058,69	2205063,72	9	518063,85	2205051,43
2	518112,77	2205052,89	6	517980,88	2204903,68	10	518070,51	2205048,69
3	518068,50	2205052,91	7	517949,68	2204835,02	11	518102,54	2205047,35
4	518071,14	2205058,67	8	517957,36	2204831,86	12	518102,36	2205042,90

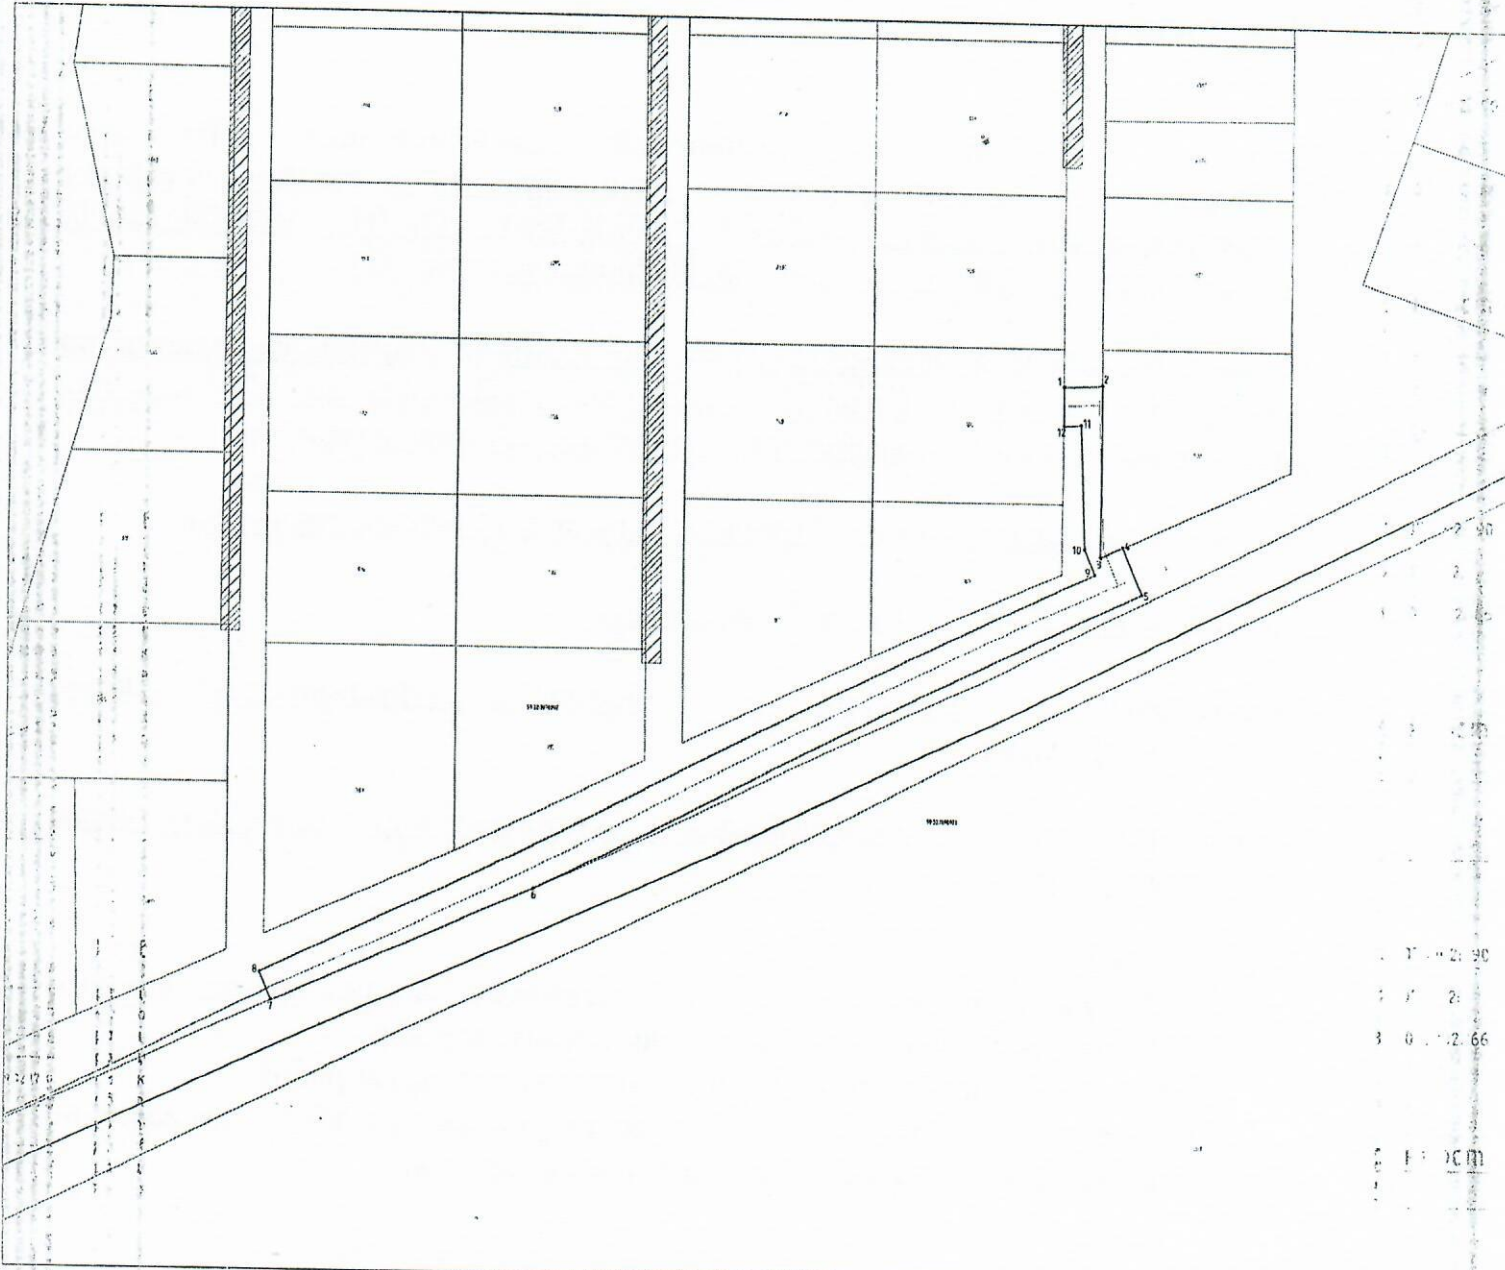

Масштаб 1:500

Условные обозначения:

- - граница предполагаемых к использованию земель или частей земельного участка;
- граница земельного участка ранее учтенного в ЕГРН;
- границы кадастрового квартала;
- 59:32:1760001 - номер кадастрового квартала;
- 16340 - кадастровый номер земельного участка в кадастром квартале;
- проектируемый газопровод-ввод (в подземном исполнении);
- существующий газопровод;
- граница зоны с особыми условиями использования территории

Описание границ смежных землепользователей:

- от т.1 до т.2 - земли общего пользования
- от т.2 до т.4 - земельный участок с кадастровым номером 59:32:3070002:790
- от т.4 до т.6 - земли общего пользования
- от т.6 до т.7 - земельный участок с кадастровым номером 59:32:3070002:5
- от т.7 до т.12 - земли общего пользования
- от т.12 до т.1 - земельный участок с кадастровым номером 59:32:3070002:166
- от т.11 до т.1 - земли общего пользования

Заявитель

(подпись, расшифровка подписи)

Косачев О.В., по доверенности  
№1853 от. 28.12.2022