



**КОМИТЕТ ИМУЩЕСТВЕННЫХ ОТНОШЕНИЙ
АДМИНИСТРАЦИИ ПЕРМСКОГО МУНИЦИПАЛЬНОГО ОКРУГА**

РЕШЕНИЕ

о размещении объектов № 1403

Пермский край
Пермский округ

23.06.2023

Комитет имущественных отношений администрации Пермского муниципального округа разрешает Акционерному обществу «Газпром газораспределение Пермь» (ИНН 5902183841, ОГРН 1025900512670, почтовый адрес: 614000, г. Пермь, ул. Петропавловская, 43)

размещение объекта «газопровод-ввод до границы земельного участка по адресу: Садовая ул. 11б, Красный Восход п. (газопровод давлением до 1.2 Мпа, для размещения которого не требуется разрешения на строительство)»

на землях государственная собственность на которые не разграничена

на срок 1 год с 23.06.2023 г. по 22.06.2024 г.

Местоположение: Пермский край, Пермский муниципальный округ, п. Красный Восход, ул. Садовая.

Приложение: схема предполагаемых к использованию земель или части земельного участка.

Особые условия использования:

1. При размещении объекта учесть параметры ширины проезда улично-дорожной сети, во избежание сужения полосы отвода дороги.
2. Получение разрешения на производство земляных работ.

Заместитель председателя комитета,
начальник отдела муниципального
земельного контроля

(подпись, печать)



М.В. Королева

Схема предполагаемых к использованию земель или части земельного участка

Объект: "Газопровод-ввод до границы земельного участка по адресу: Садовая ул 11б, Красный Восход п"


Местоположение: Пермский край, Пермский муниципальный округ, п. Красный Восход, ул. Садовая

Площадь земель или части земельного участка, кв.м.: 102

Категория земель: земли населённых пунктов

Вид разрешенного использования земельного участка: отсутствует

№ точки границы	Каталог координат (МСК-59), м		№ точки границы	Каталог координат (МСК-59), м	
	X	Y		X	Y
1	515913.69	2199788.50	4	515919.46	2199796.17
2	515924.65	2199785.16	5	515920.30	2199798.24
3	515926.76	2199793.03	6	515918.36	2199800.05

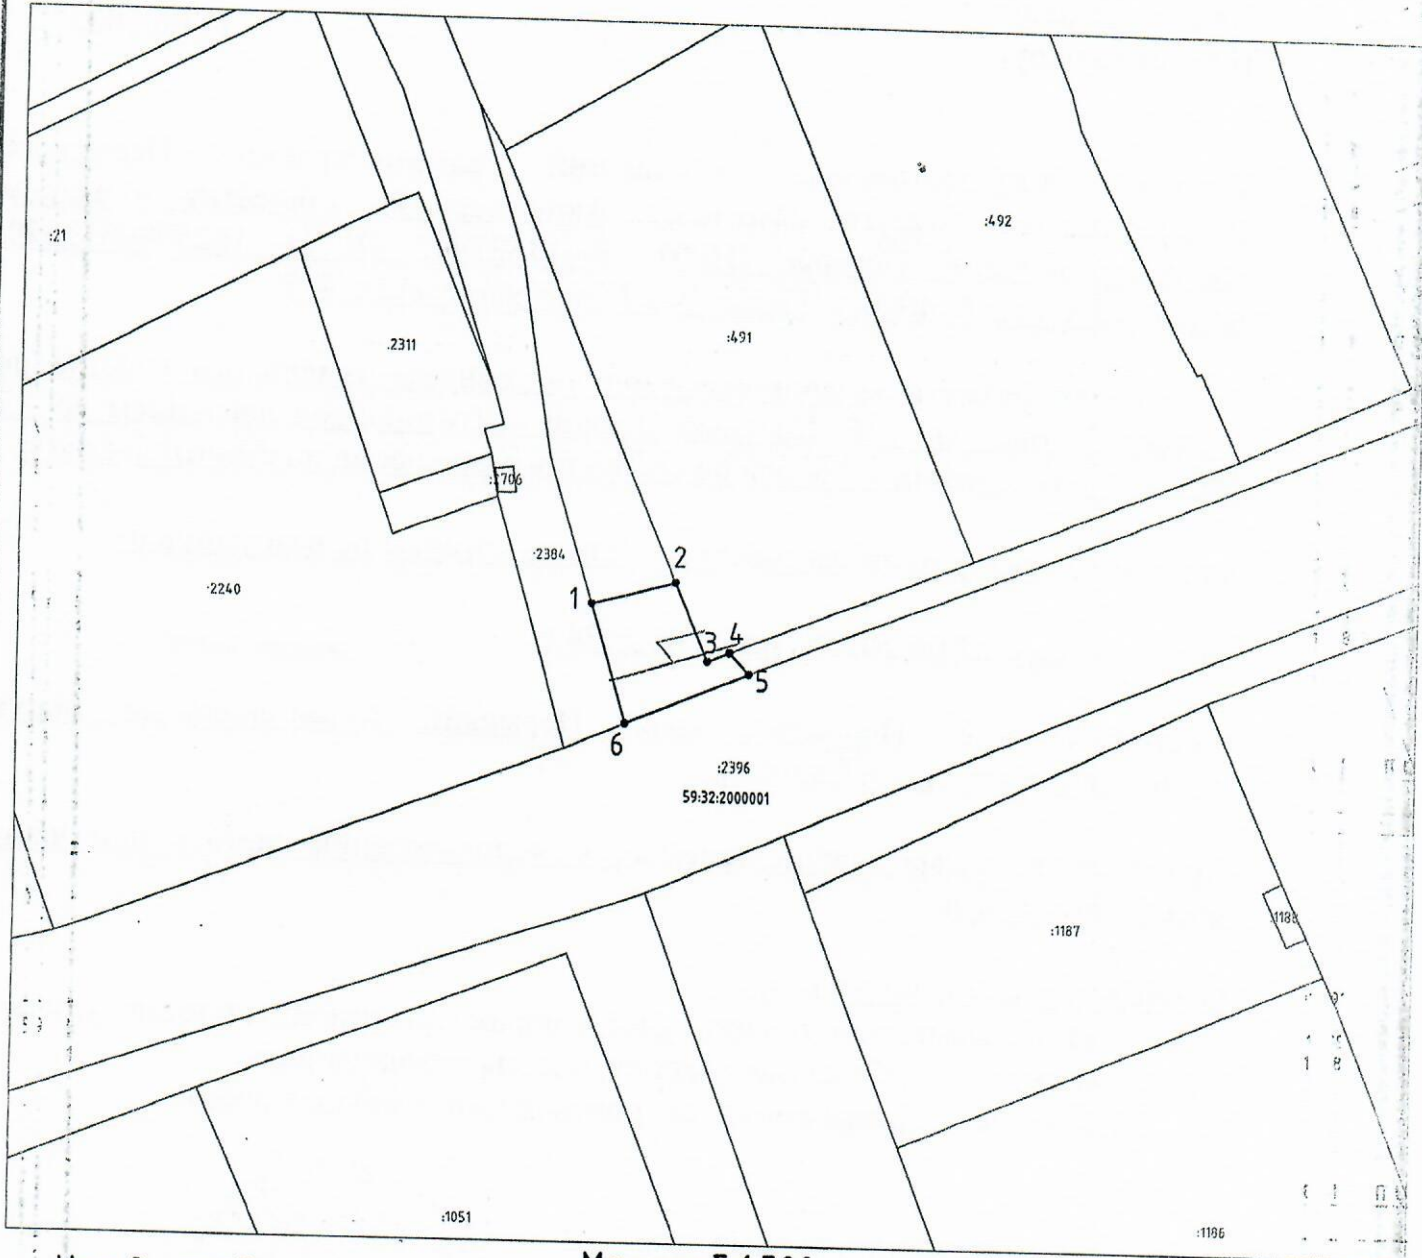

Условные обозначения:

Масштаб 1:500

- граница предполагаемых к использованию земель или частей земельного участка;
- граница земельного участка ранее учтенного в ЕГРН;
- границы кадастрового квартала;
- номер кадастрового квартала; 59:32:1760001
- кадастровый номер земельного участка в кадастровом квартале; :1634
- проектируемый газопровод-ввод (в подземном исполнении);
- существующий газопровод;
- граница зоны с особыми условиями

Описание границ смежных землепользователей:
 от т.1 до т.2 - земли общего пользования
 от т.6 до т.4 - земельный участок с кадастровым номером 59:32:2000001:491
 от т.4 до т.5 - земли общего пользования
 от т.5 до т.6 - земельный участок с кадастровым номером 59:32:2000001:2396
 от т.6 до т.1 - земельный участок с кадастровым номером 59:32:2000001:2384

Заявитель Косачев О.В., по доверенности
(подпись, расшифровка подписи) МП
 №1853 от. 28.12.2022