



**КОМИТЕТ ИМУЩЕСТВЕННЫХ ОТНОШЕНИЙ
АДМИНИСТРАЦИИ ПЕРМСКОГО МУНИЦИПАЛЬНОГО ОКРУГА**

РЕШЕНИЕ

о размещении объектов № 1450

Пермский край
Пермский округ

23.06.2023

Комитет имущественных отношений администрации Пермского муниципального округа разрешает Акционерному обществу «Газпром газораспределение Пермь» (ИНН 5902183841, ОГРН 1025900512670, почтовый адрес: 614000, г. Пермь, ул. Петропавловская, 43)

размещение объекта «газопровод-ввод до границы земельного участка по адресу: Солнечная ул. 5, Гамы д. (газопровод давлением до 1.2 Мпа, для размещения которого не требуется разрешения на строительство)»

на землях муниципальная собственность

на срок 1 год с 07.07.2023 г. по 07.07.2024 г.

Местоположение: Пермский край, Пермский муниципальный округ, д. Гамы, ул. Солнечная.

Приложение: схема предполагаемых к использованию земель или части земельного участка.

Особые условия использования:

1. При размещении объекта учесть параметры ширины проезда улично-дорожной сети, во избежание сужения полосы отвода дороги.
2. Получение разрешения на производство земляных работ.

Заместитель председателя комитета,
начальник отдела муниципального
земельного контроля

(подпись, печать)



М.В. Королева

Схема предполагаемых к использованию земель или части земельного участка

Объект: "Газопровод-ввод до границы земельного участка по адресу: Солнечная ул 5, Гамы д"


Местоположение: Пермский край, Пермский муниципальный округ, д. Гамы, ул. Солнечная

Площадь земель или части земельного участка, кв.м.: 1361

Категория земель: земли населённых пунктов

Вид разрешенного использования земельного участка: Улично-дорожная сеть

№ точки границы	Каталог координат (МСК-59), м		№ точки границы	Каталог координат (МСК-59), м	
	X	Y		X	Y
1	519578,24	2205662,19	5	519552,89	2205803,33
2	519584,56	2205663,31	6	519560,50	2205760,32
3	519580,23	2205706,11	7	519568,40	2205715,61
4	519562,65	2205805,53	8	519575,77	2205674,54

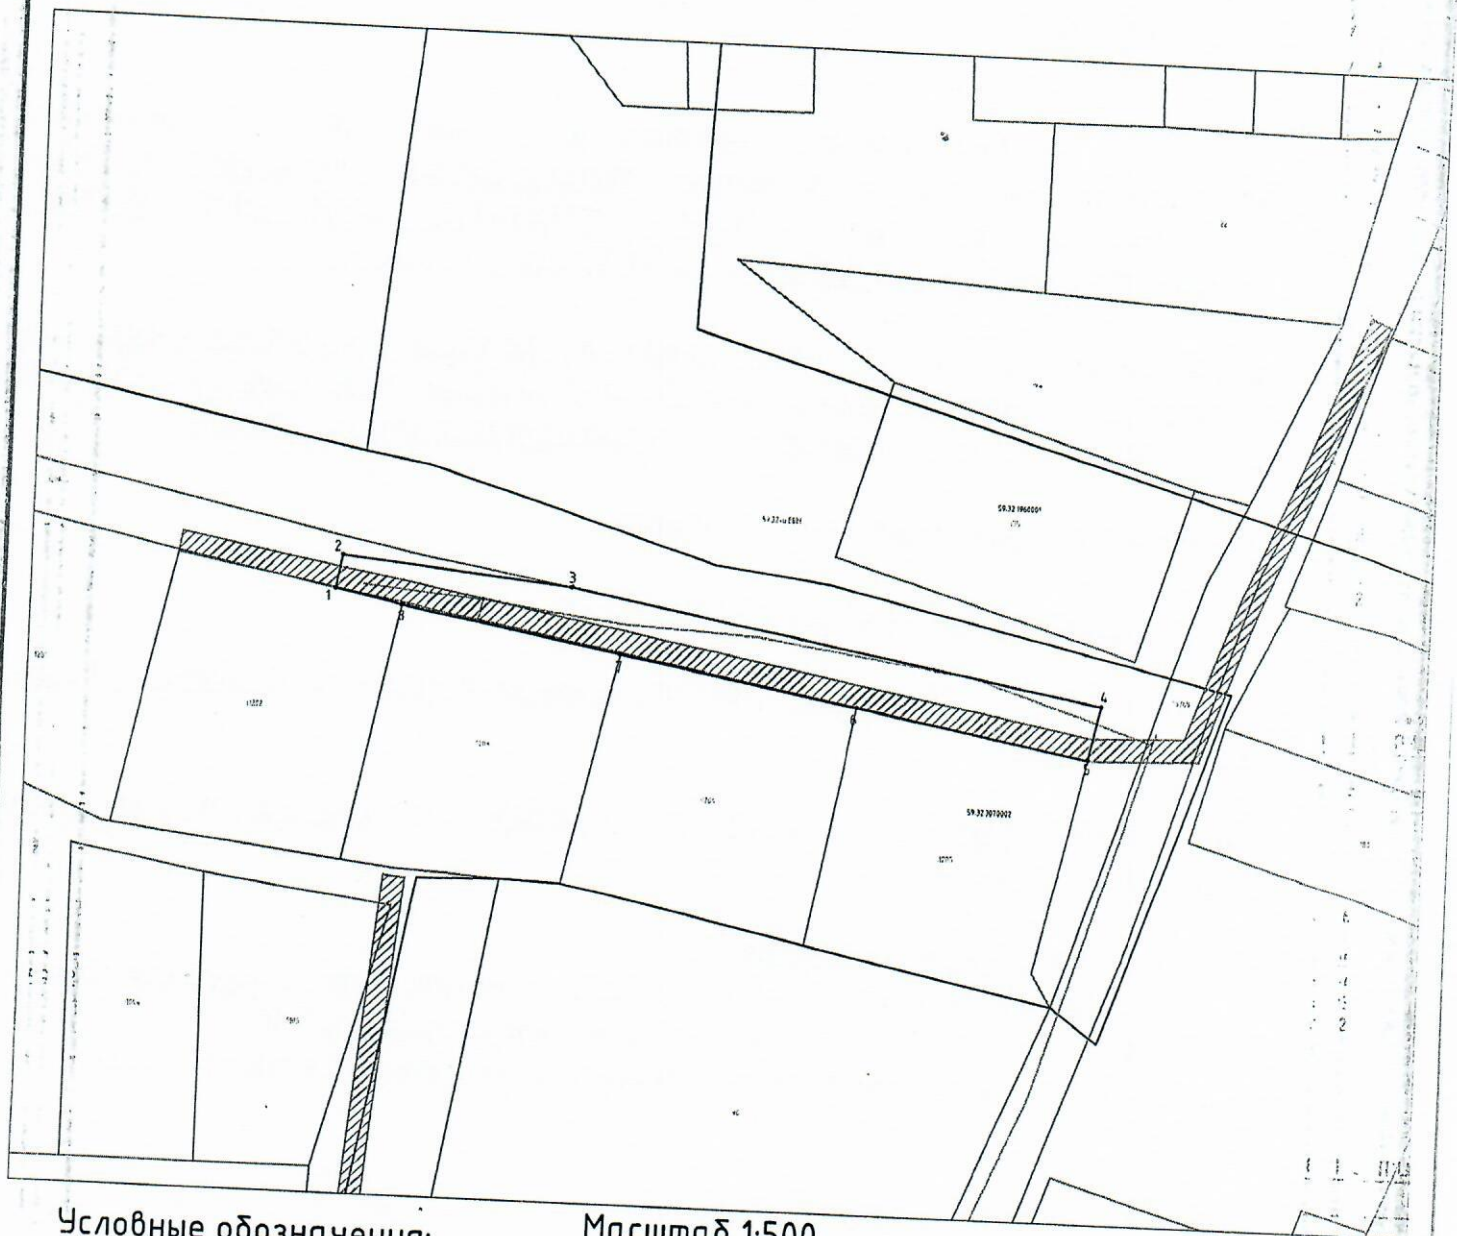

Условные обозначения:

Масштаб 1:500

- 1 — граница предполагаемых к использованию земель или частей земельного участка;
- 2 — граница земельного участка ранее учтенного в ЕГРН;
- границы кадастрового квартала;
- 59:32:1760001:1634 — номер кадастрового квартала;
- кадастровый номер земельного участка в кадастровом квартале;
- проектируемый газопровод-ввод (в подземном исполнении);
- существующий газопровод;
- граница зоны с особыми условиями

Описание границ смежных землепользователей:
 от т.1 до т.3 - земельный участок с кадастровым номером 59:32:000000:13768
 от т.3 до т.5 - земли общего пользования
 от т.5 до т.6 - земельный участок с кадастровым номером 59:32:3070002:1205
 от т.6 до т.7 - земельный участок с кадастровым номером 59:32:3070002:1204
 от т.7 до т.8 - земельный участок с кадастровым номером 59:32:3070002:1203
 от т.8 до т.1 - земельный участок с кадастровым номером 59:32:3070002:1202

Заявитель OK Косачев О.В., по доверенности
(подпись, расшифровка подписи) ИИ
 №1853 от 28.12.2022