



**КОМИТЕТ ИМУЩЕСТВЕННЫХ ОТНОШЕНИЙ  
АДМИНИСТРАЦИИ ПЕРМСКОГО МУНИЦИПАЛЬНОГО ОКРУГА**

**РЕШЕНИЕ**

о размещении объектов № 1523

Пермский край  
Пермский округ

30.06.2023

Комитет имущественных отношений администрации Пермского муниципального округа разрешает Акционерному обществу «Газпром газораспределение Пермь» (ИНН 5902183841, ОГРН 1025900512670, почтовый адрес: 614000, г. Пермь, ул. Петропавловская, 43)

размещение объекта «Газопровод давлением до 1,2 Мпа, для размещения которого не требуется разрешения на строительство по адресу: Пермский край, м.о. Пермский, д. Кондратово, ул. Уральская, д. 32а»

на землях муниципальной собственности

на срок 1 год с 30.06.2023г. по 29.06.2024г.

Местоположение: Пермский край, м.о. Пермский, д. Кондратово, ул. Дальняя 2-я

Приложение: схема предполагаемых к использованию земель или части земельного участка.

Особые условия использования:

1) При установке газопровода учесть параметры ширины проезда улично-дорожной сети, во избежание сужения полосы отвода дороги.

2) При условии получения разрешения на производство земляных работ.

Заместитель председателя комитета  
имущественных отношений администрации  
Пермского муниципального округа



М.В. Королева

(подпись, печать)

Схема предполагаемых к использованию земель или части земельного участка

Объект: Газопровод давлением до 1,2 Мпа, для размещения которого не требуется разрешения на строительство по адресу: Пермский край, м.о. Пермский, д. Кондратово, ул. Уральская, д.32а

Местоположение: расположенных по адресу: Пермский край, м.о. Пермский, д. Кондратово, ул. Дальняя 2-я

Площадь земель или части земельного участка, кв.м.: 1122

Категория земель: земли населенных пунктов

Вид разрешенного использования: -

Описание границ смежных землепользователей:

От точки н1 до точки н3 - земли общего пользования

От точки н3 до точки н6 - земельный участок с кадастровым номером 59:32:0630006:11538

От точки н6 до точки н8 - земли общего пользования

От точки н8 до точки н10 - земельный участок с кадастровым номером 59:32:0630006:11538

От точки н10 до точки н12 - земельный участок с кадастровым номером 59:32:0630006:11539

От точки н12 до точки н14 - земли общего пользования

От точки н14 до точки н15 - земельный участок с кадастровым номером 59:32:0630006:6450

От точки н15 до точки н16 - земельный участок с кадастровым номером 59:32:0630006:6140

От точки н16 до точки н17 - земельный участок с кадастровым номером 59:32:0630006:13102

От точки н17 до точки н18 - земельный участок с кадастровым номером 59:32:0630006:13766

От точки н18 до точки н1 - земельный участок с кадастровым номером 59:32:3410001:4378


Каталог координат, м

№ точки границы	X	Y
н1	514297.37	2223090.76
н2	514310.00	2223096.20
н3	514321.86	2223102.39
н4	514334.78	2223109.12
н5	514355.22	2223120.55
н6	514360.14	2223124.03
н7	514369.89	2223131.53
н8	514378.27	2223137.48
н9	514394.41	2223152.22
н10	514390.82	2223156.25
н11	514387.10	2223160.43
н12	514384.96	2223158.47
н13	514368.61	2223143.49
н14	514353.89	2223133.03
н15	514338.76	2223120.40
н16	514329.22	2223115.36
н17	514298.68	2223101.04
н18	514288.83	2223096.42
н19	514291.71	2223094.58
н20	514295.28	2223092.29
н21	514296.57	2223091.46
н1	514297.37	2223090.76

Условные обозначения:

- предполагаемый участок земель, на которых планируется размещение объекта
- границы и номер земельного участка, сведения о которых внесены в ЕГРН
- границы и номер объекта капитального строительства, сведения о которых внесены в ЕГРН
- зоны с особыми условиями использования территории, сведения о которых внесены в ЕГРН
- обозначение запрашиваемого земельного участка
- характеристическая точка границ земель или части земельного участка
- граница кадастрового квартала

59:32:0630006 - номер кадастрового квартала

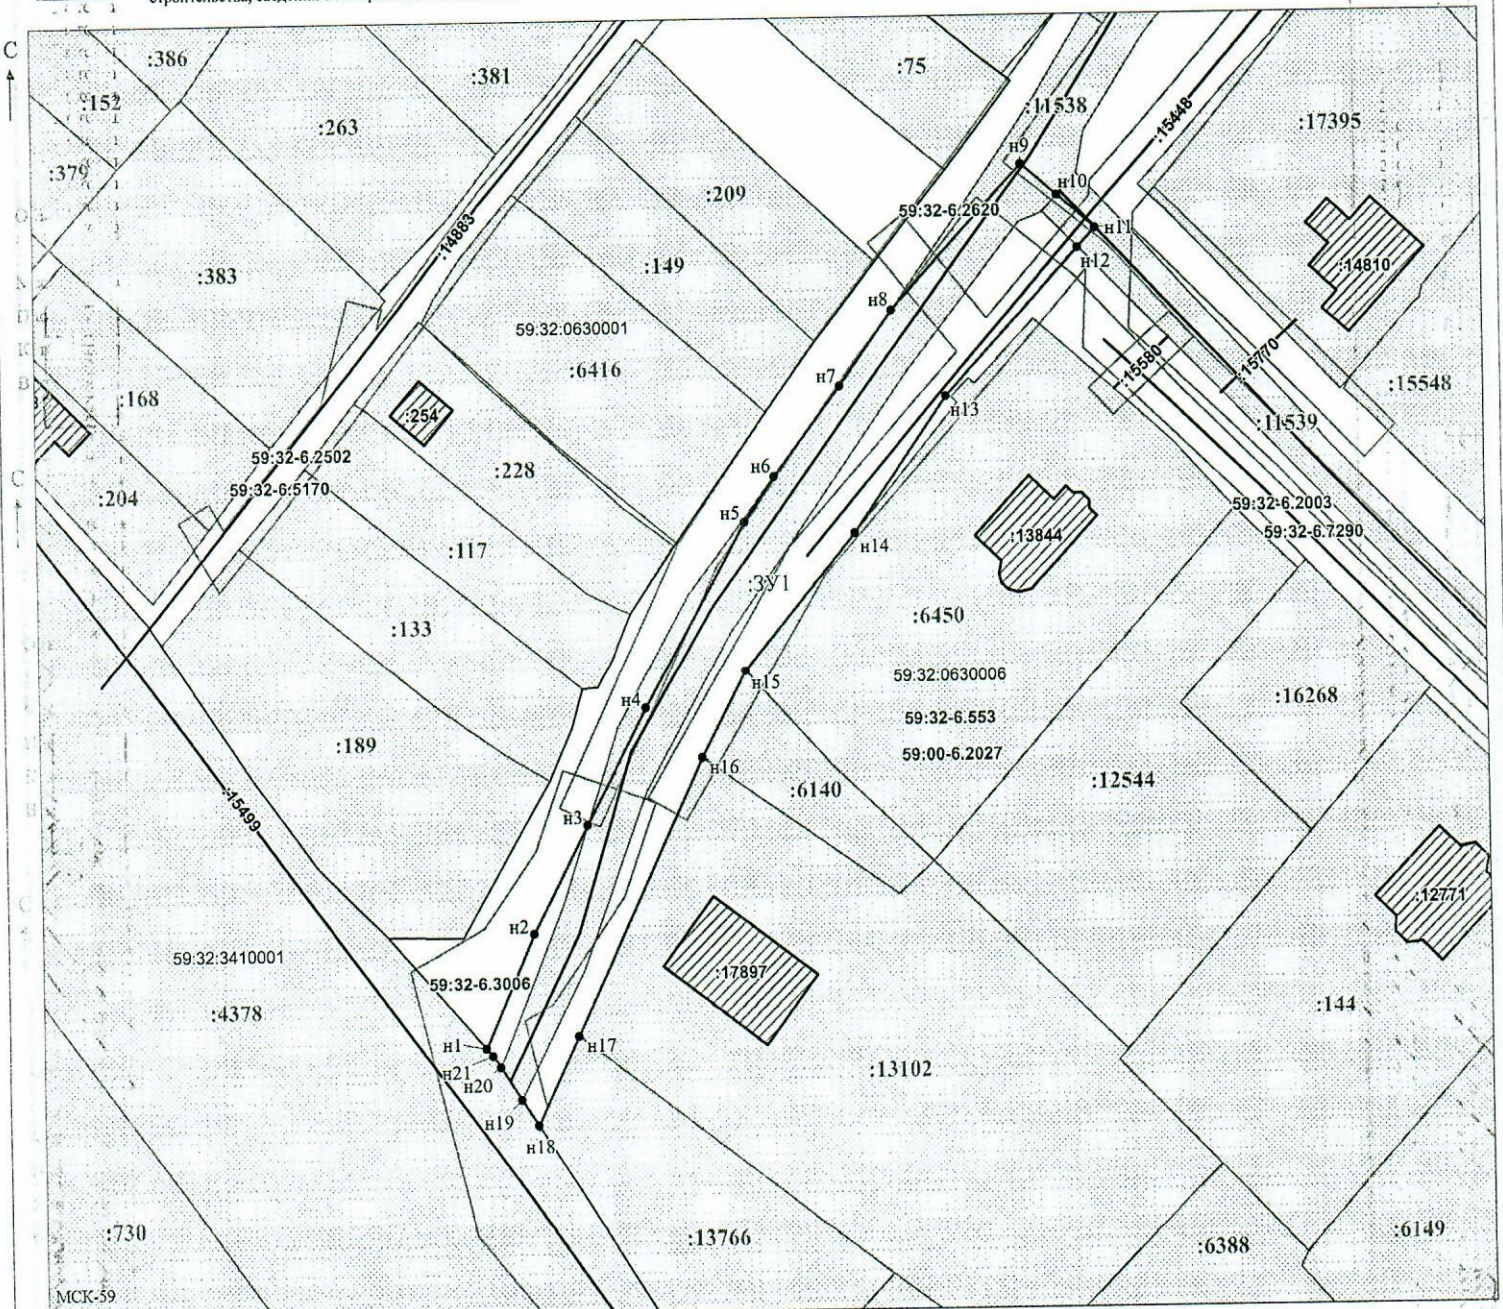

Масштаб 1:600

Заявитель: \_\_\_\_\_ / Офишкина И.В.  
 МП (подпись, расшифровка подписи)

(для юридических лиц  
 и индивидуальных предпринимателей)