



**КОМИТЕТ ИМУЩЕСТВЕННЫХ ОТНОШЕНИЙ  
АДМИНИСТРАЦИИ ПЕРМСКОГО МУНИЦИПАЛЬНОГО ОКРУГА**

**РЕШЕНИЕ**  
о размещении объектов № 1527

Пермский край  
Пермский округ

04.07.2023

Комитет имущественных отношений администрации Пермского муниципального округа разрешает Акционерному обществу «Газпром газораспределение Пермь» (ИНН 5902183841, ОГРН 1025900512670, почтовый адрес: 614000, г. Пермь, ул. Петропавловская, 43)

размещение объекта «газопровод давлением до 1.2 Мпа, для размещения которого не требуется разрешения на строительство».

на землях государственная собственность на которые не разграничена.

на срок 1 год с 04.07.2023г. по 03.07.2024г.

Местоположение: Пермский край, Пермский муниципальный округ, с. Бершеть, ул. Мира, к дому 10.

Приложение: схема предполагаемых к использованию земель или части земельного участка.

Особые условия использования:

1) При установке газопровода учесть параметры ширины проезда улично-дорожной сети, во избежание сужения полосы отвода дороги.

2) При условии получения разрешения на производство земляных работ.

Заместитель председателя комитета,  
начальник отдела муниципального  
земельного контроля



М.В. Королева

(подпись, печать)



## Схема предполагаемых к использованию земель или части земельного участка

Объект: Газопровод давлением до 1,2 Мпа, для размещения которого не требуется разрешения на строительство  
 Местоположение: расположенных по адресу: Пермский край, м.о. Пермский,  
 с. Бершеть, ул. Мира, к дому 10  
 Площадь земель или части земельного участка, кв.м.: 50  
 Категория земель: земли населенных пунктов  
 Вид разрешенного использования: -


Описание границ смежных землепользователей:  
 От точки н1 до точки н2 - земельный участок с кадастровым номером 59:32:0180005:402  
 От точки н2 до точки н3 - земли общего пользования  
 От точки н3 до точки н4 - земельный участок с кадастровым номером 59:32:0180005:3216  
 От точки н4 до точки н1 - земли общего пользования  
 От точки н5 до точки н6 - земельный участок с кадастровым номером 59:32:0180005:3216  
 От точки н6 до точки н5 - земли общего пользования

Каталог координат, м

№ точки границы	X	Y
н1	486905.37	2239525.91
н2	486907.65	2239541.32
н3	486906.36	2239543.10
н4	486903.68	2239528.02
н1	486905.37	2239525.91
н5	486899.60	2239533.68
н6	486901.25	2239542.95
н7	486895.77	2239539.00
н5	486899.60	2239533.68

**Условные обозначения:**

- предполагаемый участок земель, на которых планируется размещение объекта
- :402 - границы и номер земельного участка, сведения о которых внесены в ЕГРН
- :1124 - границы и номер объекта капитального строительства, сведения о которых внесены в ЕГРН
- 59:32-6.553 - зоны с особыми условиями использования территории, сведения о которых внесены в ЕГРН
- :ЗУ1 - обозначение запрашиваемого земельного участка
- н1 - характерная точка границ земель или части земельного участка
- 59:32:0180005 - номер кадастрового квартала

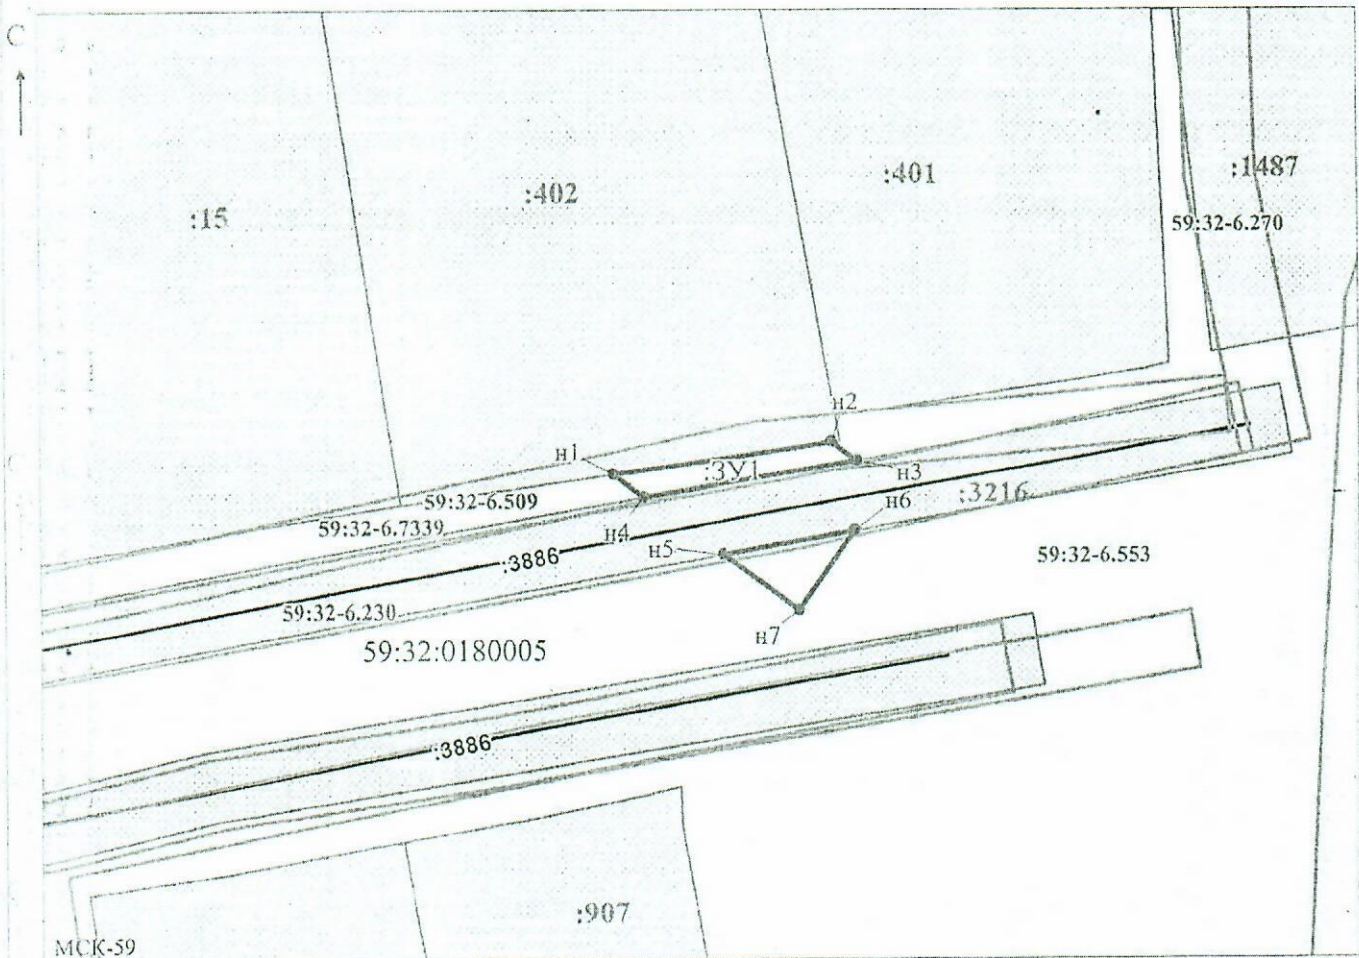

Заявитель: \_\_\_\_\_ (подпись, расшифровка подписи)  
 МП \_\_\_\_\_  
 (для юридических лиц и индивидуальных предпринимателей)

Масштаб 1:500  
/ Осипова А.Д.