



**КОМИТЕТ ИМУЩЕСТВЕННЫХ ОТНОШЕНИЙ  
АДМИНИСТРАЦИИ ПЕРМСКОГО МУНИЦИПАЛЬНОГО ОКРУГА**

**РЕШЕНИЕ**  
о размещении объектов № 1532

Пермский край  
Пермский округ

04.07.2023

Комитет имущественных отношений администрации Пермского муниципального округа разрешает Акционерному обществу «Газпром газораспределение Пермь» (ИНН 5902183841, ОГРН 1025900512670, почтовый адрес: 614000, г. Пермь, ул. Петропавловская, 43)

размещение объекта «газопровод давлением до 1.2 Мпа, для размещения которого не требуется разрешения на строительство».

на землях муниципальной собственности.

на срок 1 год с 04.07.2023г. по 03.07.2024г.

Местоположение: Пермский край, Пермский муниципальный округ, д. Большая Мось, ул. Рождественская, к дому 2а.

Приложение: схема предполагаемых к использованию земель или части земельного участка.

Особые условия использования:

1) При установке газопровода учесть параметры ширины проезда улично-дорожной сети, во избежание сужения полосы отвода дороги.

2) При условии получения разрешения на производство земляных работ.

Заместитель председателя комитета,  
начальник отдела муниципального  
земельного контроля



М.В. Королева

(подпись, печать)



## Схема предполагаемых к использованию земель или части земельного участка

Объект: Газопровод давлением до 1,2 Мпа, для размещения которого не требуется разрешения на строительство  
 Местоположение: расположенных по адресу: Пермский край, м.о. Пермский, д. Большая Мось, ул. Рождественская, к дому 2а

Площадь земель или части земельного участка, кв.м.: 101

Категория земель: земли населенных пунктов

Вид разрешенного использования: -

Описание границ смежных землепользователей:

От точки н1 до точки н2 - земельный участок с кадастровым номером 59:32:5430001:1098

От точки н2 до точки н3 - земельный участок с кадастровым номером 59:32:5430001:1099


От точки н3 до точки н1 - земельный участок с кадастровым номером 59:32:5430001:182

Каталог координат, м

№ точки границы	X	Y
н1	509369.71	2237379.31
н2	509367.73	2237383.37
н3	509364.28	2237390.40
н4	509363.20	2237391.34
н5	509357.71	2237384.97
н6	509360.58	2237376.29
н1	509369.71	2237379.31

### Условные обозначения:

- |  |  |   |
|--|--|---|
| <ul style="list-style-type: none"> <li><span style="border: 1px solid black; display: inline-block; width: 20px; height: 10px; margin-right: 5px;"></span> - предполагаемый участок земель, на которых планируется размещение объекта</li> <li><span style="border: 1px solid black; padding: 2px; margin-right: 5px;">:1099</span> - границы и номер земельного участка, сведения о которых внесены в ЕГРН</li> <li><span style="border: 1px solid black; padding: 2px; margin-right: 5px;">:1124</span> - границы и номер объекта капитального строительства, сведения о которых внесены в ЕГРН</li> <li><span style="border-bottom: 1px solid black; display: inline-block; width: 20px; margin-right: 5px;"></span> - граница кадастрового квартала</li> </ul> | <ul style="list-style-type: none"> <li><span style="border: 1px solid black; padding: 2px; margin-right: 5px;">59:32-6.553</span> - зоны с особыми условиями использования территории, сведения о которых внесены в ЕГРН</li> <li><span style="margin-right: 5px;">:3У1</span> - обозначение запрашиваемого земельного участка</li> <li><span style="margin-right: 5px;">● н1</span> - характерная точка границ земель или части земельного участка</li> </ul> | <ul style="list-style-type: none"> <li><span style="margin-right: 5px;">59:32:5430001</span> - номер кадастрового квартала</li> </ul> |
|--|--|---|

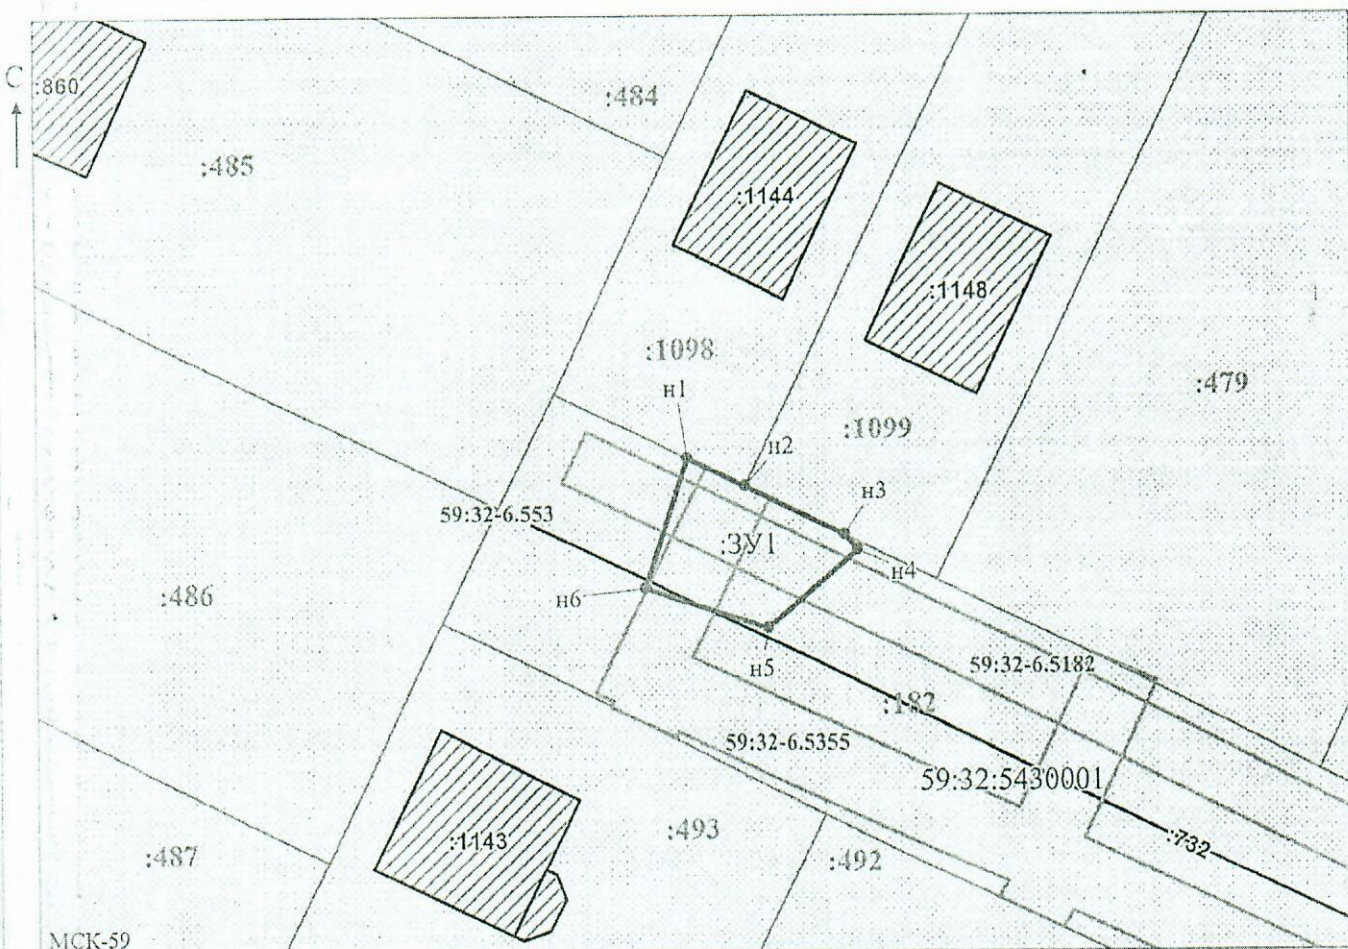

Масштаб 1:500

/ Осипова А.Д.

Заявитель: \_\_\_\_\_ (подпись, расшифровка подписи)

МП

(для юридических лиц

и индивидуальных предпринимателей)