



**КОМИТЕТ ИМУЩЕСТВЕННЫХ ОТНОШЕНИЙ
АДМИНИСТРАЦИИ ПЕРМСКОГО МУНИЦИПАЛЬНОГО ОКРУГА**

РЕШЕНИЕ
о размещении объектов № 1534

Пермский край
Пермский округ

04.07.2023

Комитет имущественных отношений администрации Пермского муниципального округа разрешает Акционерному обществу «Газпром газораспределение Пермь» (ИНН 5902183841, ОГРН 1025900512670, почтовый адрес: 614000, г. Пермь, ул. Петропавловская, 43)

размещение объекта «газопровод давлением до 1.2 Мпа, для размещения которого не требуется разрешения на строительство».

на землях муниципальной собственности.

на срок 1 год с 04.07.2023г. по 03.07.2024г.

Местоположение: Пермский край, Пермский муниципальный округ, с. Лобаново, ул. Строителей, кад № 59:32:0890001:9490.

Приложение: схема предполагаемых к использованию земель или части земельного участка.

Особые условия использования:

- 1) При установке газопровода учесть параметры ширины проезда улично-дорожной сети, во избежание сужения полосы отвода дороги.
- 2) При условии получения разрешения на производство земляных работ.

Заместитель председателя комитета,
начальник отдела муниципального
земельного контроля



М.В. Королева

(подпись, печать)

Схема предполагаемых к использованию земель или части земельного участка

Объект: Газопровод давлением до 1,2 Мпа, для размещения которого не требуется разрешения на строительство

Местоположение: расположенных по адресу: Пермский край, м.о. Пермский, с. Лобаново, ул. Строителей, кад. № 59:32:0890001:9490

Площадь земель или части земельного участка, кв.м.: 907

Категория земель: земли населенных пунктов

Вид разрешенного использования: -

Описание границ смежных землепользователей:


- От точки н1 до точки н2 - земельный участок с кадастровым номером 59:32:0890001:271
- От точки н2 до точки н3 - земли общего пользования
- От точки н3 до точки н6 - земельный участок с кадастровым номером 59:32:0890001:9933
- От точки н6 до точки н7 - земли общего пользования
- От точки н7 до точки н8 - земельный участок с кадастровым номером 59:32:0890001:16
- От точки н8 до точки н12 - земли общего пользования
- От точки н12 до точки н13 - земельный участок с кадастровым номером 59:32:0890001:9490
- От точки н13 до точки н14 - земельный участок с кадастровым номером 59:32:0890001:8721
- От точки н14 до точки н1 - земли общего пользования

Каталог координат, м

№ точки границы	X	Y
н1	501030.44	2234472.53
н2	501031.09	2234475.31
н3	501032.84	2234485.22
н4	501035.44	2234496.70
н5	501036.86	2234503.24
н6	501039.20	2234514.64
н7	501045.36	2234545.95
н8	501048.40	2234552.39
н9	501038.18	2234554.81
н10	501037.73	2234552.92
н11	501034.04	2234553.79
н12	501024.87	2234553.02
н13	501026.53	2234545.29
н14	501026.10	2234542.09
н15	501033.21	2234542.68
н16	501035.19	2234542.21
н17	501032.18	2234529.52
н18	501025.57	2234497.25
н19	501021.29	2234474.23
н1	501030.44	2234472.53

Условные обозначения:

- предполагаемый участок земель, на которых планируется размещение объекта
- :9490 - границы и номер земельного участка, сведения о которых внесены в ЕГРН
- :10642 - границы и номер объекта капитального строительства, сведения о которых внесены в ЕГРН
- граница кадастрового квартала
- 59:32-6.553 - зоны с особыми условиями использования территории, сведения о которых внесены в ЕГРН
- :3У1 - обозначение запрашиваемого земельного участка
- н1 - характерная точка границ земель или части земельного участка
- 59:32:0790001 - номер кадастрового квартала

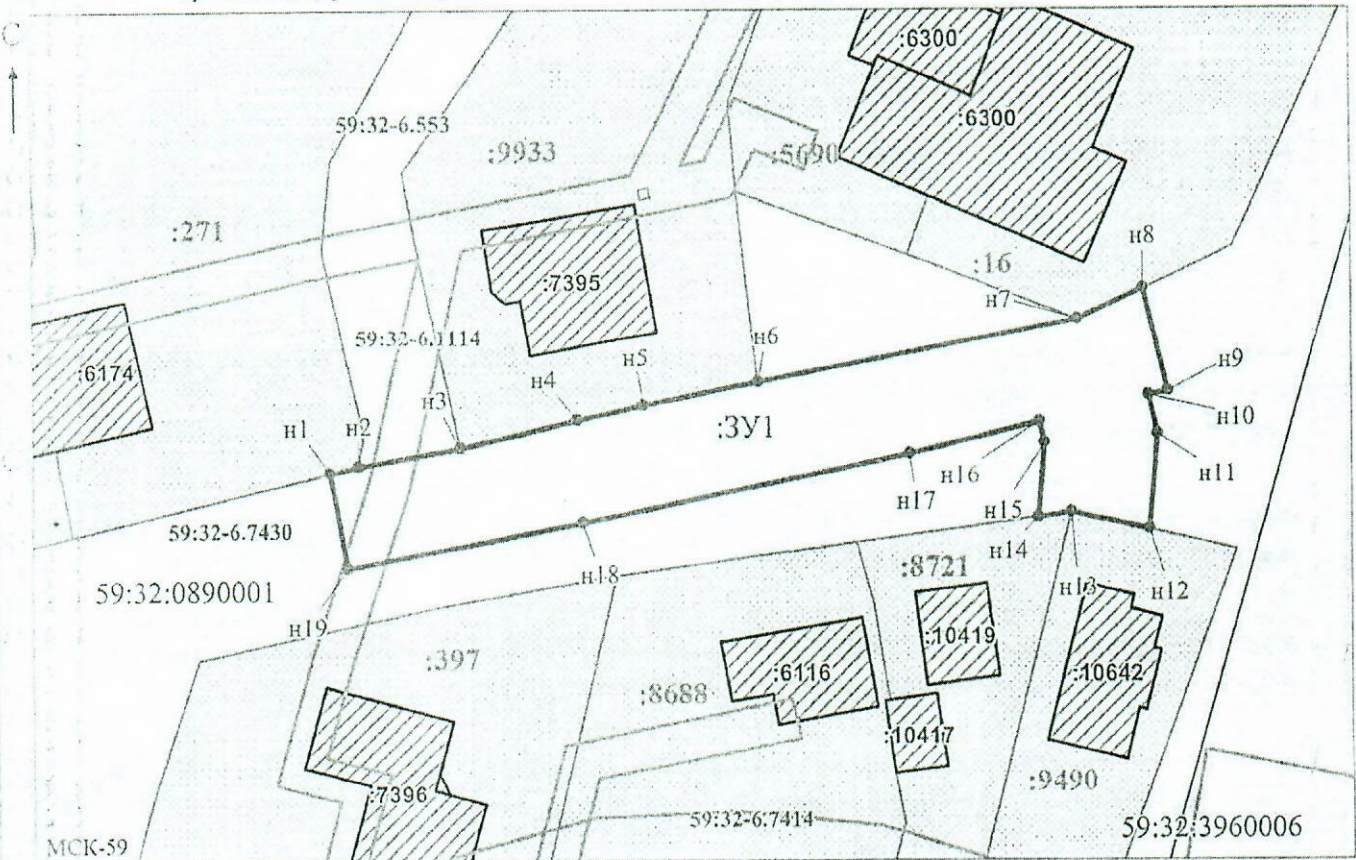

Масштаб 1:700

/ Осипова А.Д.

Заявитель: _____

МП

(подпись, расшифровка подписи)

(для юридических лиц

и индивидуальных предпринимателей)