



**КОМИТЕТ ИМУЩЕСТВЕННЫХ ОТНОШЕНИЙ  
АДМИНИСТРАЦИИ ПЕРМСКОГО МУНИЦИПАЛЬНОГО ОКРУГА**

**РЕШЕНИЕ**

о размещении объектов № 1541

Пермский край  
Пермский округ

04.07.2023

Комитет имущественных отношений администрации Пермского муниципального округа разрешает Акционерному обществу «Газпром газораспределение Пермь» (ИНН 5902183841, ОГРН 1025900512670, почтовый адрес: 614000, г. Пермь, ул. Петропавловская, 43)

размещение объекта «газопровод давлением до 1.2 Мпа, для размещения которого не требуется разрешения на строительство».

на землях государственная собственность на которые не разграничена.

на срок 1 год с 04.07.2023г. по 03.07.2024г.

Местоположение: Пермский край, Пермский муниципальный округ, д. Устиново, ул. Школьная, к дому 18-1.

Приложение: схема предполагаемых к использованию земель или части земельного участка.

Особые условия использования:

1) При установке газопровода учесть параметры ширины проезда улично-дорожной сети, во избежание сужения полосы отвода дороги.

2) При условии получения разрешения на производство земляных работ.

Заместитель председателя комитета,  
начальник отдела муниципального  
земельного контроля



(подпись, печать)

М.В. Королева

### Схема предполагаемых к использованию земель или части земельного участка

Объект: Газопровод давлением до 1.2 Мпа, для размещения которого не требуется разрешения на строительство  
 Местоположение: расположенных по адресу: Пермский край, м.о. Пермский, д. Устиново, ул. Школьная, к.дому 18-1 Каталог координат, м


Площадь земель или части земельного участка, кв.м.: 636  
 Категория земель: земли населенных пунктов  
 Вид разрешенного использования: -

Описание границ смежных землепользователей:  
 От точки н1 до точки н2 - земельный участок с кадастровым номером 59:32:0430001:387  
 От точки н2 до точки н3 - земельный участок с кадастровым номером 59:32:0430001:385  
 От точки н3 до точки н5 - земли общего пользования  
 От точки н5 до точки н9 - земельный участок с кадастровым номером 59:32:0430001:308  
 От точки н9 до точки н12 - земли общего пользования  
 От точки н12 до точки н1 - земельный участок с кадастровым номером 59:32:0430001:221  
 От точки н14 до точки н1 - земли общего пользования  
 От точки н17 до точки н17 - земельный участок с кадастровым номером 59:32:0430001:827

№ точки границы	X	Y
н1	506551.23	2229365.19
н2	506546.41	2229356.90
н3	506545.85	2229355.94
н4	506549.00	2229348.46
н5	506576.80	2229329.00
н6	506579.60	2229332.48
н7	506582.93	2229329.80
н8	506585.92	2229320.51
н9	506589.71	2229317.22
н10	506595.75	2229325.52
н11	506593.76	2229330.64
н12	506574.90	2229343.81
н13	506574.38	2229343.00
н14	506569.57	2229347.53
н15	506557.90	2229355.68
н16	506553.50	2229366.14
н1	506551.23	2229365.19
н17	506592.29	2229323.41
н18	506591.48	2229324.02
н19	506590.87	2229323.21
н20	506591.68	2229322.60
н17	506592.29	2229323.41

**Условные обозначения:**

- предполагаемый участок земель, на которых планируется размещение объекта
- границы и номер земельного участка, сведения о которых внесены в ЕГРН
- границы и номер объекта капитального строительства, сведения о которых внесены в ЕГРН
- граница кадастрового квартала
- зоны с особыми условиями использования территории, сведения о которых внесены в ЕГРН
- обозначение запрашиваемого земельного участка
- характеристическая точка границ земель или части земельного участка
- номер кадастрового квартала

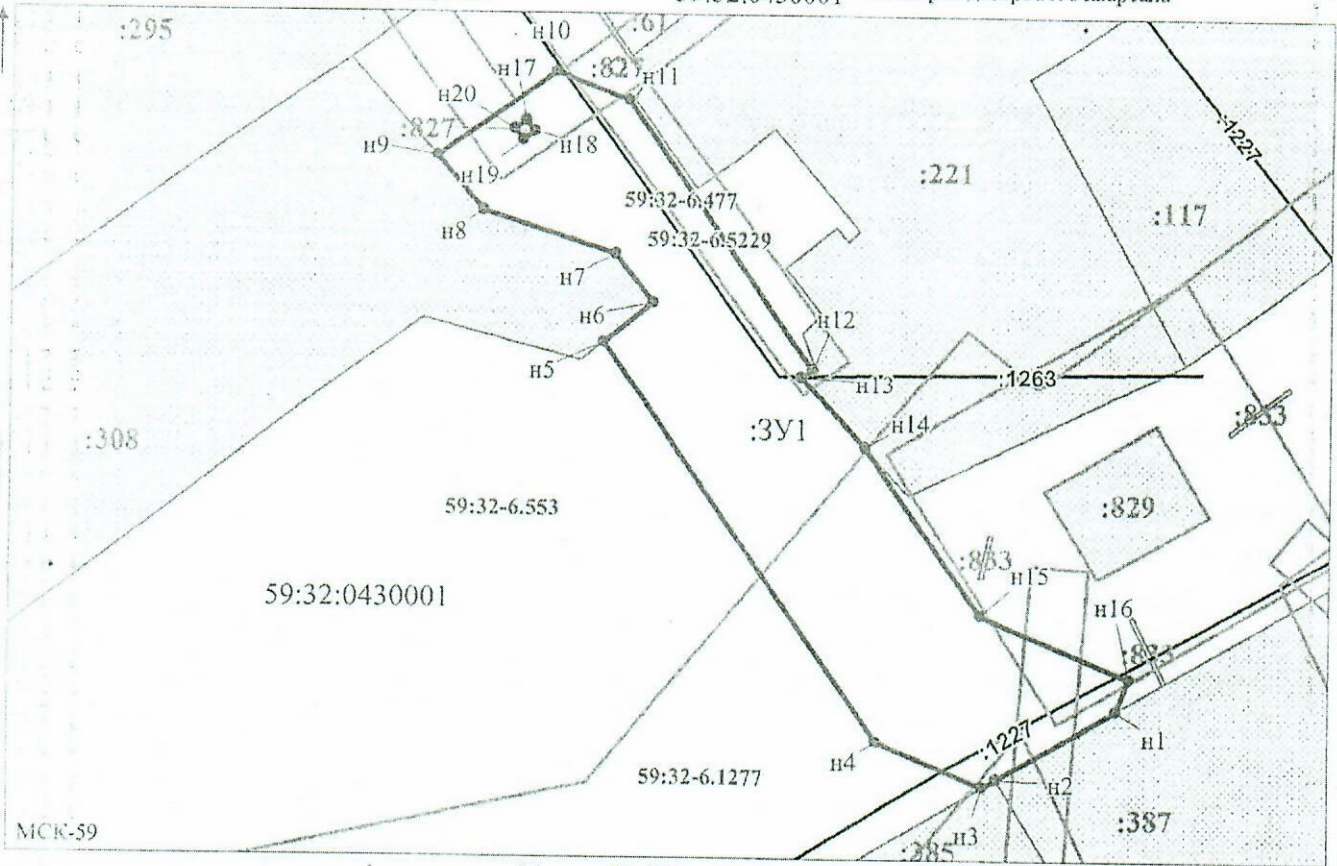

Заявитель:  Масштаб 1:500  
 МП / Осипова А.Д.  
 (подпись, расшифровка подписи)  
 (для юридических лиц и индивидуальных предпринимателей)