



**КОМИТЕТ ИМУЩЕСТВЕННЫХ ОТНОШЕНИЙ
АДМИНИСТРАЦИИ ПЕРМСКОГО МУНИЦИПАЛЬНОГО ОКРУГА**

РЕШЕНИЕ
о размещении объектов № 1548

Пермский край
Пермский округ

04.07.2023

Комитет имущественных отношений администрации Пермского муниципального округа разрешает Акционерному обществу «Газпром газораспределение Пермь» (ИНН 5902183841, ОГРН 1025900512670, почтовый адрес: 614000, г. Пермь, ул. Петропавловская, 43)

размещение объекта «газопровод давлением до 1.2 Мпа, для размещения которого не требуется разрешения на строительство».

на землях муниципальной собственности.

на срок 1 год с 04.07.2023г. по 03.07.2024г.

Местоположение: Пермский край, Пермский муниципальный округ, п. Сылва, ул. Карбышева, к дому 7.

Приложение: схема предполагаемых к использованию земель или части земельного участка.

Особые условия использования:

1) При установке газопровода учесть параметры ширины проезда улично-дорожной сети, во избежание сужения полосы отвода дороги.

2) При условии получения разрешения на производство земляных работ.

Заместитель председателя комитета,
начальник отдела муниципального
земельного контроля



М.В. Королева

(подпись, печать)

Схема предполагаемых к использованию земель или части земельного участка

Объект: Газопровод давлением до 1,2 Мпа, для размещения которого не требуется разрешения на строительство

Местоположение: расположенных по адресу: Пермский край, м.о. Пермский, с.п. Сытва, ул. Карбышева, к дому 7

Площадь земель или части земельного участка, кв.м.: 515

Категория земель: земли населенных пунктов

Вид разрешенного использования: -

Описание границ смежных землепользователей:

От точки н1 до точки н2 - земельный участок с кадастровым номером 59:32:0050027:12231

От точки н2 до точки н3 - земельный участок с кадастровым номером 59:32:0050027:3450

От точки н3 до точки н4 - земельный участок с кадастровым номером 59:32:0050027:2100

От точки н4 до точки н5 - земельный участок с кадастровым номером 59:32:0050027:1992

От точки н5 до точки н1 - земельный участок с кадастровым номером 59:32:0050027:14354

Каталог координат, м

№ точки границы	X	Y
н1	521720.27	2259803.69
н2	521718.27	2259804.22
н3	521704.68	2259808.30
н4	521678.03	2259815.43
н5	521674.17	2259816.61
н6	521670.86	2259807.19
н7	521678.58	2259804.47
н8	521717.19	2259793.19
н1	521720.27	2259803.69

Условные обозначения:



- предполагаемый участок земель, на которых планируется размещение объекта

59:32-6.2328

- зоны с особыми условиями использования территории, сведения о которых внесены в ЕГРН
- обозначение запрашиваемого земельного участка
- характерная точка границ земель или части земельного участка

:2100

- границы и номер земельного участка, сведения о которых внесены в ЕГРН

:3У1


:7552

- границы и номер объекта капитального строительства, сведения о которых внесены в ЕГРН

н1

- граница кадастрового квартала

59:32:0050027 - номер кадастрового квартала

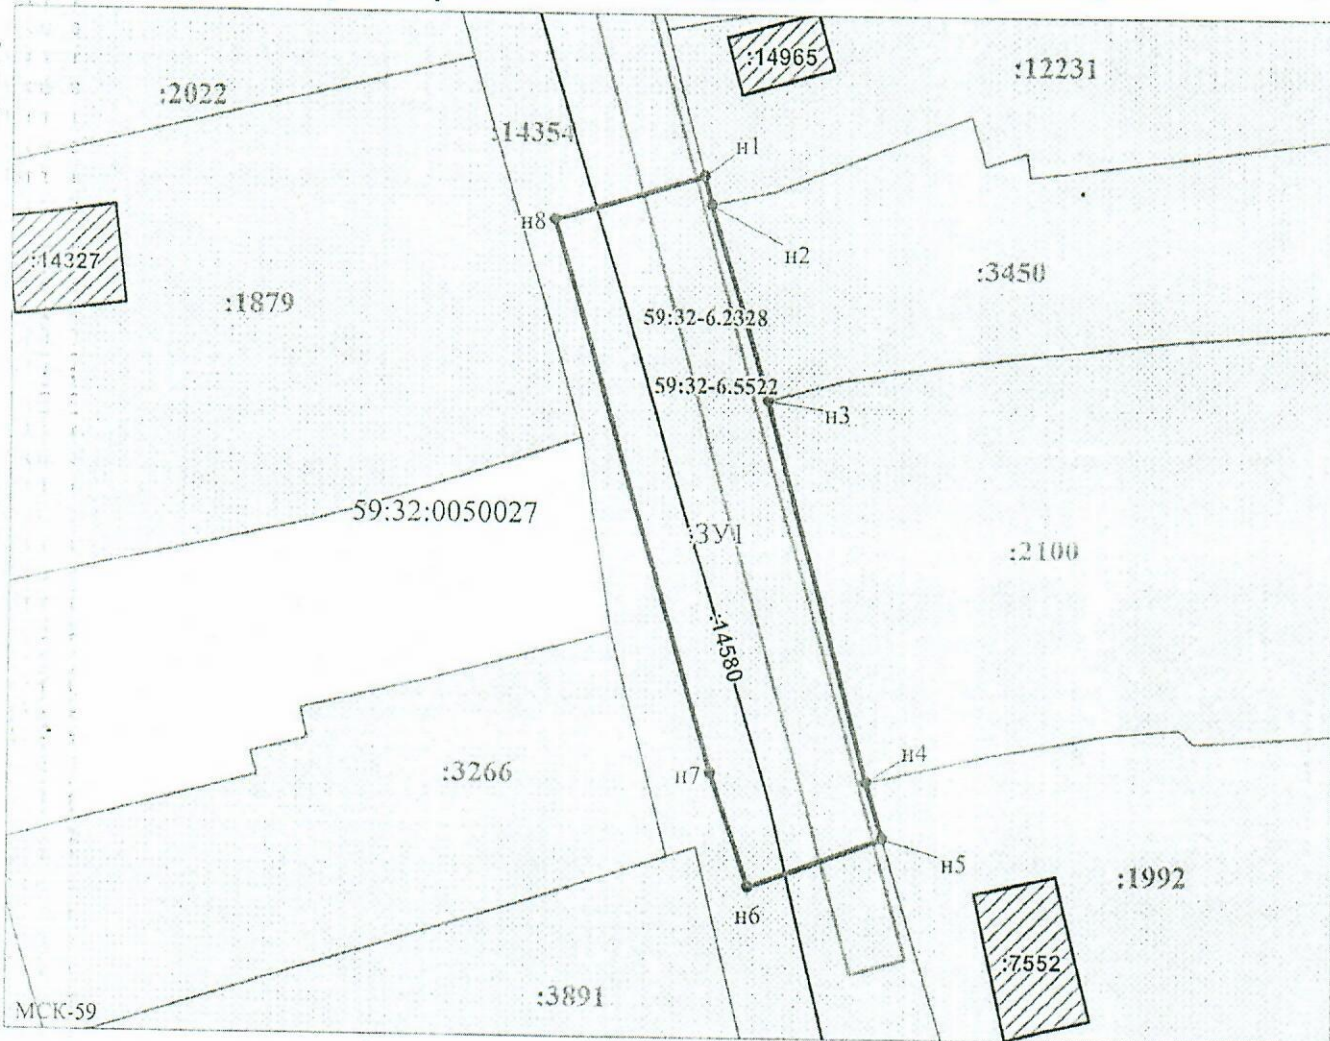

Заявитель:

МП

Масштаб 1:500

/ Осипова А.Д.

(подпись, расшифровка подписи)

(для юридических лиц

и индивидуальных предпринимателей)