

**КОМИТЕТ ИМУЩЕСТВЕННЫХ ОТНОШЕНИЙ
АДМИНИСТРАЦИИ ПЕРМСКОГО МУНИЦИПАЛЬНОГО ОКРУГА**

РЕШЕНИЕ

о размещении объектов № 1551

Пермский край
Пермский район

06.07.2023

Комитет имущественных отношений администрации Пермского муниципального округа разрешает Открытому акционерному обществу «Межрегиональная распределительная сетевая компания Урала» (ИНН 6671163413, ОГРН 1056604000970, почтовый адрес: 620026, г. Екатеринбург, ул. Мамина Сибиряка, д. 140)

размещение объекта: «Строительство ВЛ 0,4 кВ с установкой ПУ для электроснабжения г. Пермь (4500078116)»

на землях государственная собственность на которые не разграничена.

на срок бессрочно.

Местоположение: Пермский край, Пермский муниципальный округ, севернее с. Лобаново.

Приложение: схема предполагаемых к использованию земель или земельных участков.

Особые условия использования:

1) При установке опор электросетевого хозяйства учесть параметры ширины проезда улично-дорожной сети, во избежание сужения полосы отвода дороги. Установить опоры на расстоянии не более 2 метров от границ земельного участка.

2) При условии получения разрешения на производство земляных работ.

Заместитель председателя комитета,
начальник отдела муниципального
земельного контроля



М.В. Королева

**Схема предполагаемых к использованию земель
или части земельного участка**

Объект: Строительство ВЛ 0,4 кВ с установкой ПУ для электроснабжения г. Пермь (4500078116)
Местоположение: Пермский край, муниципальный округ Пермский, севернее с. Лобаново
Кадастровый квартал: 59:32:3420001, 59:32:3420003, 59:32:3420004
Площадь земельного участка: 217 кв.м.
Категория земель: Земли сельскохозяйственного назначения
Вид разрешенного использования: Воздушная линия электропередач, для размещения которой не требуется разрешение на строительство


Каталог координат, МСК-59

Обозначение характерных точек границ	Координаты, м		Обозначение характерных точек границ	Координаты, м	
	X	Y		X	Y
1	2	3	4	5	6
н1	502065.01	2234688.97	н6	502102.47	2234646.54
н2	502063.13	2234686.92	н7	502091.08	2234659.72
н3	502062.18	2234686.13	н8	502081.18	2234669.24
н4	502084.89	2234660.74	н9	502081.86	2234669.97
н5	502099.45	2234643.92	н1	502065.01	2234688.97

Описание границ смежных землепользователей:

От т.н1 до т.н2 – земельный участок 59:32:3420004:573
 От т.н2 до т.н7 – территория общего пользования

От т.н7 до т.н9 – земельный участок 59:32:3420004:573
 От т.н9 до т.н1 – территория общего пользования

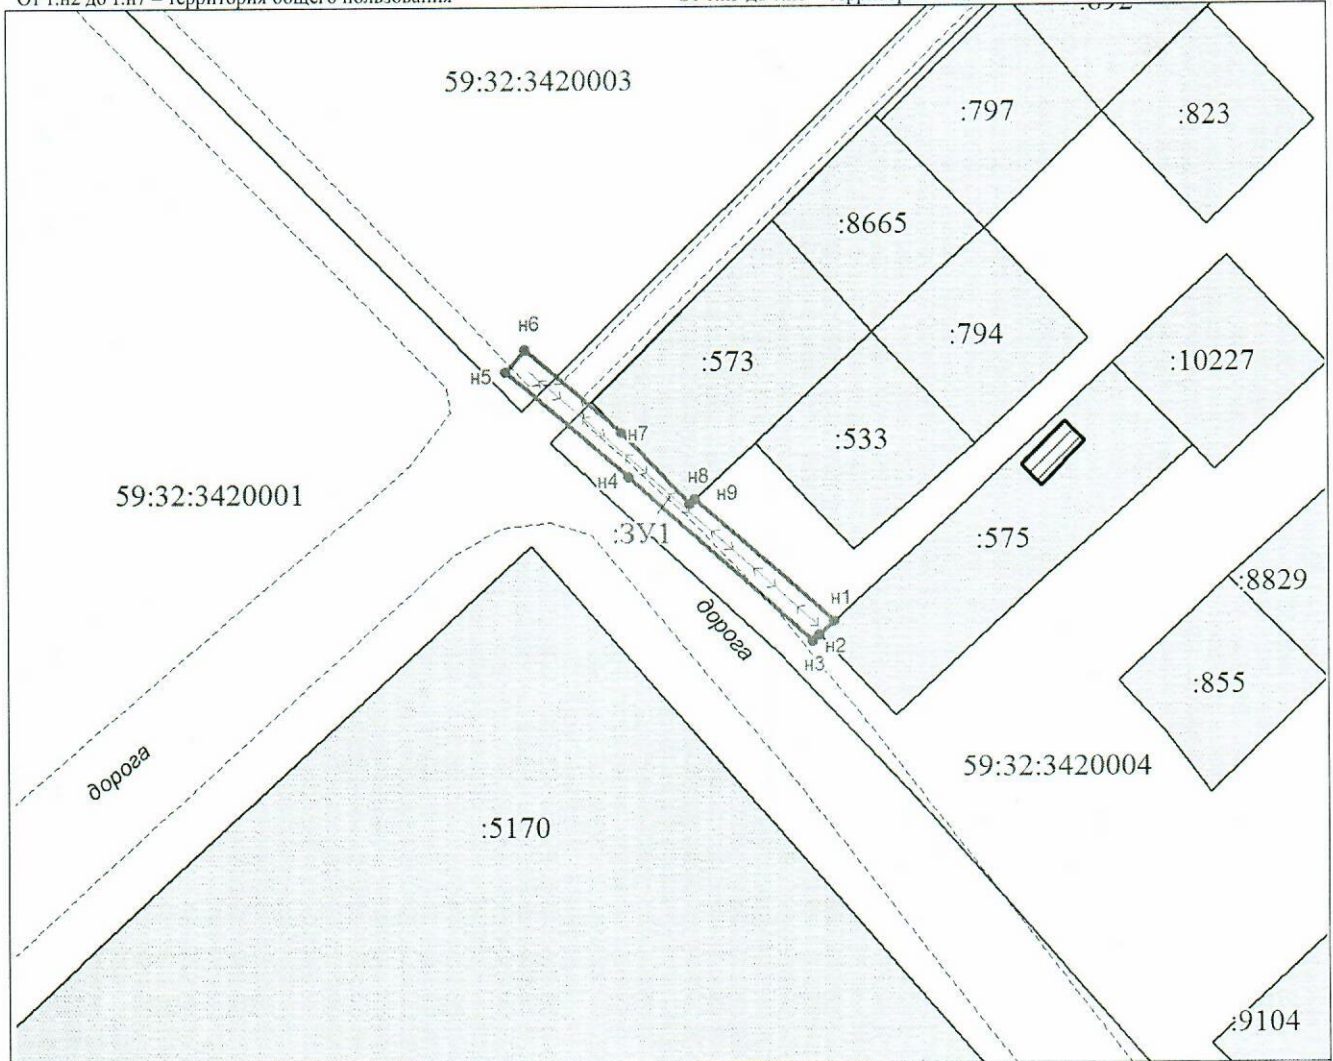

Масштаб 1:500

Условные обозначения:

- граница образуемого земельного участка, предполагаемого к использованию
- :ЗУ1 - обозначение образуемого земельного участка
- н1 - обозначение характерной точки границы образуемого земельного участка
- ВЛ 0,4 кВ

- граница земельного участка, сведения о котором содержатся в ЕГРН
- :2025 - кадастровый номер земельного участка, сведения о котором содержатся в ЕГРН
- 59:32:3420004 - номер кадастрового квартала
- граница кадастрового квартала

Заявитель:
 представитель по доверенности

М.П.

(подпись)

(расшифровка подписи)

Гилева А.Д.