



**КОМИТЕТ ИМУЩЕСТВЕННЫХ ОТНОШЕНИЙ  
АДМИНИСТРАЦИИ ПЕРМСКОГО МУНИЦИПАЛЬНОГО ОКРУГА**

**РЕШЕНИЕ**  
о размещении объектов № 1552

Пермский край  
Пермский округ

06.07.2023

Комитет имущественных отношений администрации Пермского муниципального округа разрешает ООО «Специализированный застройщик «Стром» (ИНН 5904279891, ОГРН 1125904019460)

размещение объекта «Сети дренажной канализации к Многоквартирному жилому дому со встроенными нежилыми помещениями и подземной автостоянкой по ул. Водопроводная, 1, д. Кондратово, на земельном участке с кадастровым номером 59:32:0630006:16092».

на землях государственная собственность на которые не разграничена.

на срок 1 год с 06.07.2023г. по 05.07.2024г.

Местоположение: Пермский край, Пермский муниципальный округ, д. Кондратово, ул. Водопроводная.

Приложение: схема предполагаемых к использованию земель или части земельного участка.

Особые условия использования:

1) При условии получения разрешения на производство земляных работ.

Заместитель председателя комитета,  
начальник отдела муниципального  
земельного контроля



М.В. Королева

(подпись, печать)

**Схема предполагаемых к использованию земель или части земельного участка**

Объект: сети дренажной канализации к Многоквартирному жилому дому со встроенными нежилыми помещениями и подземной автостоянкой по ул. Водопроводная, 1, д. Кондратово, на земельном участке с кадастровым номером 59:32:0630006:16092

Местонахождение: Пермский край, м.о. Пермский, д. Кондратово, ул. Водопроводная

Площадь земель или части земельного участка, кв. м 28

Категория земель: земли населенных пунктов

Вид разрешенного использования (при наличии): -


**Описание границ смежных землепользователей:**

от 2 точки до 4 точки, от 5 точки до 6 точки, от 8 точки, от 8 точки до 9 точки, от 7 точки до 10 точки - земли, государственная собственность на которые не разграничена

от 1 точки до 2 точки - граница земельного участка с кадастровым номером 59:32:0630006:16092

от 4 точки до 5 точки, от 7 точки до 8 точки - граница земельного участка с кадастровым номером 59:32:0630006:13077

от 9 точки до 10 точки - граница земельного участка с кадастровым номером 59:32:0630006:6053

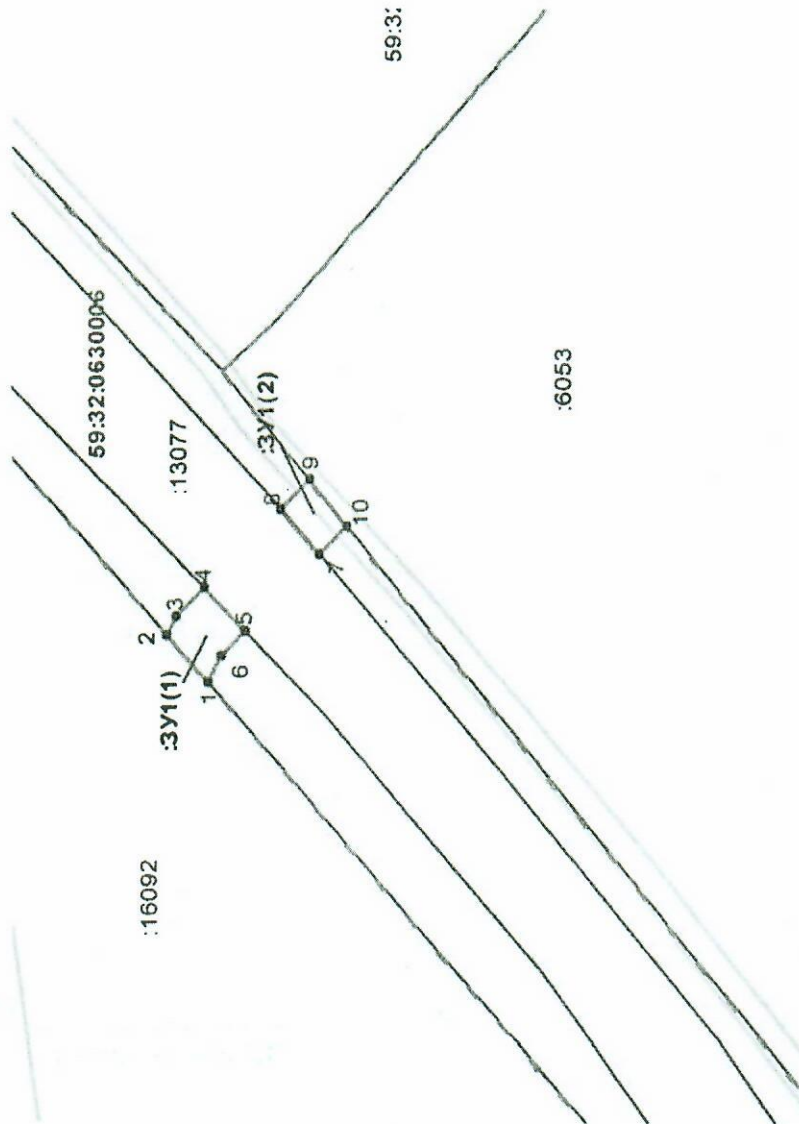

Каталог координат МСК-59

Обозначение характерных точек границы	Координаты, м	
	X	Y
1	2	3
:3У1(1)		
1	514 391.69	2 223 951.79
2	514 394.61	2 223 954.84
3	514 393.97	2 223 956.03
4	514 391.97	2 223 957.90
5	514 389.07	2 223 955.15
6	514 390.75	2 223 953.57
1	514 391.69	2 223 951.79
:3У1(2)		
7	514 383.79	2 223 960.08
8	514 386.54	2 223 962.98
9	514 384.49	2 223 964.90
10	514 381.82	2 223 961.92
7	514 383.79	2 223 960.08

Масштаб 1:500

**Условные обозначения:**

--- Граница территориальной зоны

--- Граница земельного участка, учтенного в ГКИ

--- Кадастровый номер квартала

--- Кадастровый номер земельного участка


--- Граница зон с особым использованием территории

--- граница образуемого земельного участка

--- граница квартала

Заявитель:

*С.В. Токарева*

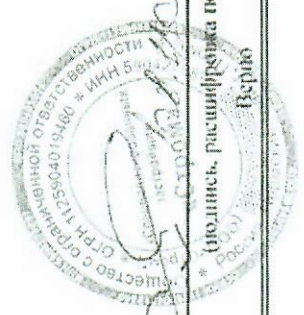

(подпись, расшифровка подписи)

Период