



**КОМИТЕТ ИМУЩЕСТВЕННЫХ ОТНОШЕНИЙ
АДМИНИСТРАЦИИ ПЕРМСКОГО МУНИЦИПАЛЬНОГО ОКРУГА**

РЕШЕНИЕ

о размещении объектов № 17

Пермский край
Пермский округ

10.01.2024

Комитет имущественных отношений администрации Пермского муниципального округа разрешает Публичному акционерному обществу «Россети Урал» (ИНН 6671163413, ОГРН 1056604000970, почтовый адрес: 620026, г. Екатеринбург, ул. Мамина Сибиряка, д. 140)

размещение объекта «Строительство ВЛ 0,4 кВ с установкой ПУ для электроснабжения квартала Копыловский (4500087349)»

на землях муниципальная собственность.

на срок бессрочно.

Местоположение: Пермский край, Пермский муниципальный округ, Култаево с.

Приложение: схема предполагаемых к использованию земель или части земельного участка.

Особые условия использования:

1. При установке опор электросетевого хозяйства учесть параметры ширины проезда улично-дорожной сети, во избежание сужения полосы отвода дороги. Установить опоры на расстоянии не более 2 метров от границ земельного участка.

2. Получение разрешения на производство земляных работ.

Заместитель председателя комитета


(подпись, печать)


М.В. Королева



**Схема предполагаемых к использованию земель
или части земельного участка
Система координат: МСК 59 зона 2**

| | | |
|--------------------------------|---|----------------|
| Объект | Строительство ВЛ 0,4 кВ с установкой ПУ для электроснабжения кв-ла Копыловский (4500087349) | |
| Местоположение | Российская Федерация, Пермский край, Пермский р-н, Култаево с | |
| Площадь земельного участка | 178 | м ² |
| Категория земель | Земли сельскохозяйственного назначения | |
| Вид разрешенного использования | | |

| Обозначение характерных точек границ | Координаты | | Обозначение характерных точек границ | Координаты | |
|--|------------|--------------|--|------------|--------------|
| | X | Y | | X | Y |
| 1 | 506 401,89 | 2 212 960,88 | 6 | 506 358,99 | 2 212 911,24 |
| 2 | 506 403,47 | 2 212 962,77 | 7 | 506 360,43 | 2 212 913,03 |
| 3 | 506 400,40 | 2 212 965,33 | 8 | 506 375,38 | 2 212 931,60 |
| 4 | 506 376,18 | 2 212 936,25 | 9 | 506 400,89 | 2 212 961,53 |
| 5 | 506 356,89 | 2 212 912,98 | 1 | 506 401,89 | 2 212 960,88 |

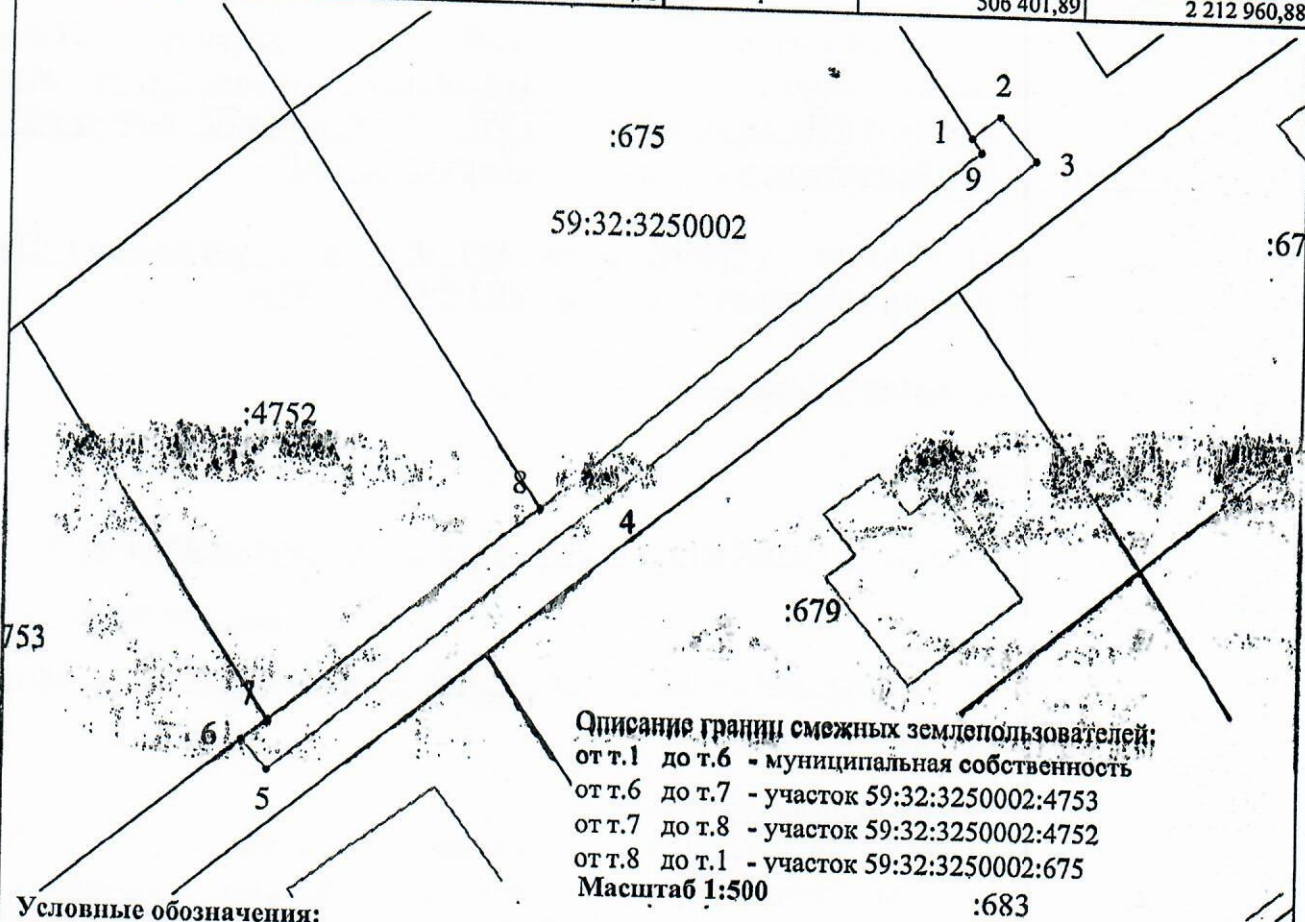

Описание границ смежных землепользователей:
от т.1 до т.6 - муниципальная собственность
от т.6 до т.7 - участок 59:32:3250002:4753
от т.7 до т.8 - участок 59:32:3250002:4752
от т.8 до т.1 - участок 59:32:3250002:675
Масштаб 1:500

Условные обозначения:

- - Характерная точка границы, сведения о которой позволяют однозначно определить ее положение на местности
- (thin line) - Вновь образованная часть границы, сведения о которой достаточны для определения ее местоположения строительства
- (medium line) - Существующая часть границы, имеющиеся в ЕГРН сведения о которой достаточны для определения ее местоположения
- (thick line) - Граница кадастрового квартала
- (dashed line) - Обозначение кадастрового квартала
- (thick dashed line) - Граница зоны с особыми условиями использования территории

Заявитель: _____, Бородкина Т.В.
(подпись, расшифровка подписи)