



**КОМИТЕТ ИМУЩЕСТВЕННЫХ ОТНОШЕНИЙ
АДМИНИСТРАЦИИ ПЕРМСКОГО МУНИЦИПАЛЬНОГО ОКРУГА**

РЕШЕНИЕ

о размещении объектов № 19

Пермский край
Пермский округ

10.01.2024

Комитет имущественных отношений администрации Пермского муниципального округа разрешает Публичному акционерному обществу «Россети Урал» (ИНН 6671163413, ОГРН 1056604000970, почтовый адрес: 620026, г. Екатеринбург, ул. Мамина Сибиряка, д. 140)

размещение объекта «Строительство ВЛ 0,4 кВ с установкой ПУ для электроснабжения села Култаево (4500074041)»

на землях муниципальная собственность.

на срок бессрочно.

Местоположение: Пермский край, Пермский муниципальный округ, Култаево с.

Приложение: схема предполагаемых к использованию земель или части земельного участка.

Особые условия использования:

1. При установке опор электросетевого хозяйства учесть параметры ширины проезда улично-дорожной сети, во избежание сужения полосы отвода дороги. Установить опоры на расстоянии не более 2 метров от границ земельного участка.

2. Получение разрешения на производство земляных работ.

Заместитель председателя комитета


(подпись, печать)

М.В. Королева



Схема предлагаемых к использованию земель
или части земельного участка
Система координат: МСК 59 зона 2

Объект		Местоположение		Площадь земельного участка		Категория земель		Вид разрешенного использования		Координаты		Обозначение характерных точек границ		Координаты	
Строительство ВЛ 0,4 кВ с установкой ПУ для электроснабжения села Кулаево (4500074041)		Российская Федерация, Пермский край, Пермский р-н, Кулаево с/п		964 м ²		Земли населенных пунктов				X	Y	X	Y	X	Y
1		506 258,40	2 213 824,55	16		506 315,17	2 213 861,41								
2		506 282,62	2 213 787,39	17		506 315,38	2 213 860,41								
3		506 308,79	2 213 747,89	18		506 345,75	2 213 825,28								
4		506 325,21	2 213 758,94	19		506 372,78	2 213 794,56								
5		506 344,97	2 213 772,06	20		506 361,52	2 213 787,37								
6		506 378,86	2 213 793,69	21		506 362,28	2 213 786,20								
7		506 377,04	2 213 795,77	22		506 335,81	2 213 769,03								
8		506 374,87	2 213 794,36	23		506 309,33	2 213 751,85								
9		506 365,32	2 213 809,09	24		506 297,26	2 213 770,46								
10		506 348,76	2 213 827,91	25		506 285,19	2 213 789,07								
11		506 319,08	2 213 862,24	26		506 273,12	2 213 807,68								
12		506 312,21	2 213 894,70	27		506 262,39	2 213 824,23								
13		506 309,41	2 213 894,12	28		506 261,06	2 213 826,28								
14		506 316,38	2 213 861,08	28		506 261,06	2 213 826,28								
15		506 315,64	2 213 861,28	1		506 258,40	2 213 824,55								
(2)															
29		506 303,18	2 213 939,47	33		506 299,48	2 213 941,21								
30		506 304,53	2 213 949,01	34		506 302,68	2 213 941,86								
31		506 300,57	2 213 949,57	29		506 303,18	2 213 939,47								
32		506 299,42	2 213 941,48												

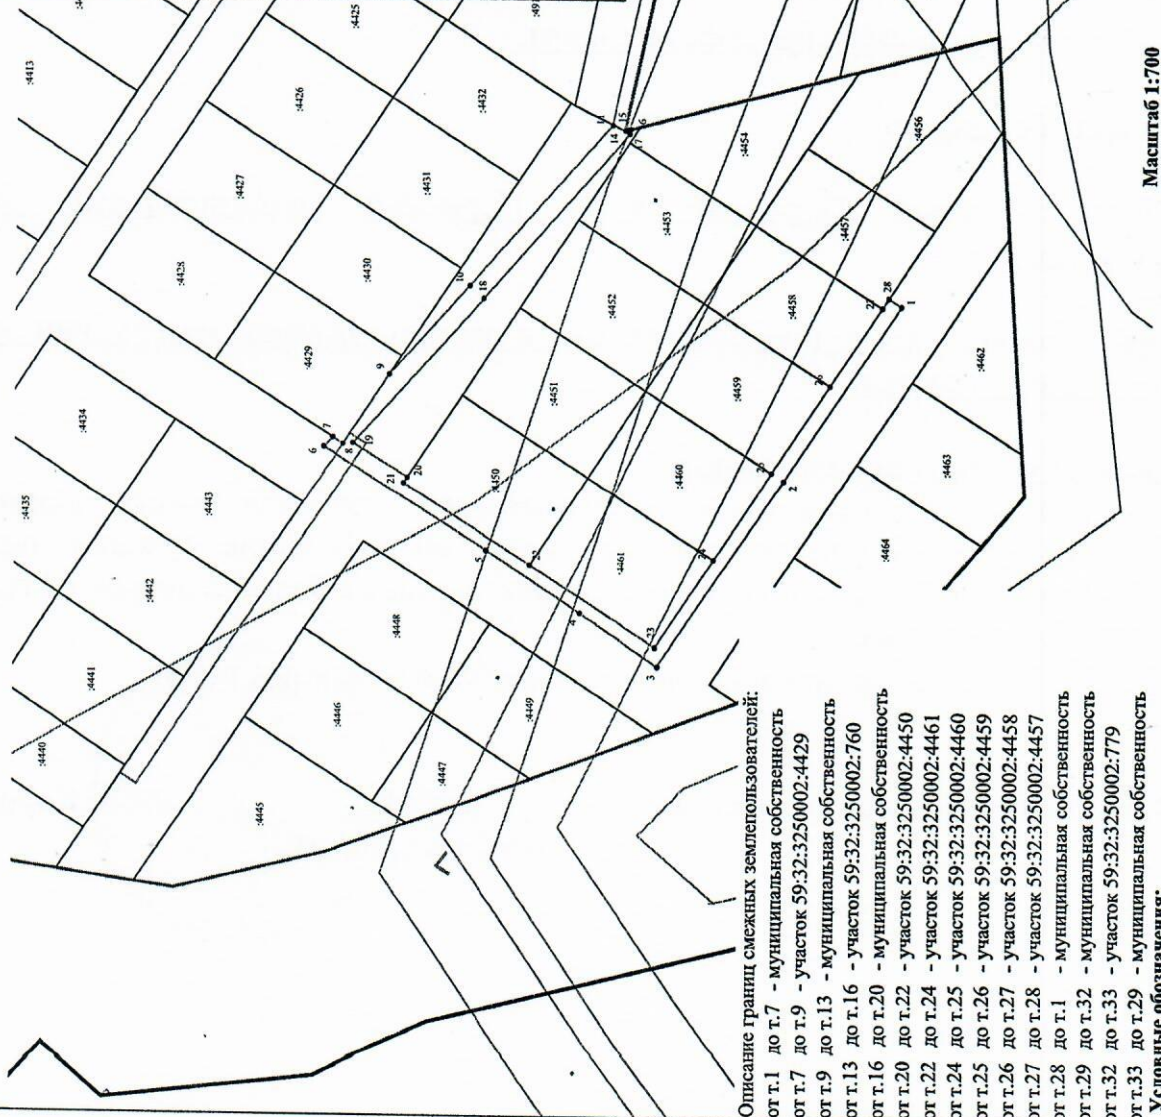

Масштаб 1:700

Описание границ смежных землепользователей:
 от т.1 до т.7 - муниципальная собственность
 от т.7 до т.9 - участок 59:32:3250002:4429
 от т.9 до т.13 - муниципальная собственность
 от т.13 до т.16 - участок 59:32:3250002:760
 от т.16 до т.20 - муниципальная собственность
 от т.20 до т.22 - участок 59:32:3250002:4450
 от т.22 до т.24 - участок 59:32:3250002:4461
 от т.24 до т.25 - участок 59:32:3250002:4460
 от т.25 до т.26 - участок 59:32:3250002:4459
 от т.26 до т.27 - участок 59:32:3250002:4458
 от т.27 до т.28 - участок 59:32:3250002:4457
 от т.28 до т.1 - муниципальная собственность
 от т.29 до т.32 - муниципальная собственность
 от т.32 до т.33 - участок 59:32:3250002:779
 от т.33 до т.29 - муниципальная собственность
Условные обозначения:
 • - Характерная точка границы, сведения о которой позволяют однозначно определить ее положение на местности
 - Граница кадастрового квартала

59:28:02:0401

Заявитель: _____, Бородкина Т.В.
(подпись, расшифровка подписи)

• - Существующая часть границы, имеющаяся в ЕИРН сведения о которой достаточны для определения ее местоположения
 - Граница зоны с особыми условиями использования территории

• - вновь образованная часть границы, сведения о которой достаточны для определения ее местоположения
 - Обозначение кадастрового квартала