



**КОМИТЕТ ИМУЩЕСТВЕННЫХ ОТНОШЕНИЙ
АДМИНИСТРАЦИИ ПЕРМСКОГО МУНИЦИПАЛЬНОГО ОКРУГА**

РЕШЕНИЕ

о размещении объектов № 1996

Пермский край
Пермский округ

18.08.2023

Комитет имущественных отношений администрации Пермского муниципального округа разрешает Акционерному обществу «Газпром газораспределение Пермь» (ИНН 5902183841, ОГРН 2125902017723, почтовый адрес: 614000, г. Пермь, ул. Петропавловская, 43)

размещение объекта «газопровод давлением до 1,2 Мпа, для размещения которого не требуется разрешения на строительство»

на землях государственная собственность на которые не разграничена

на срок 1 год.

Местоположение: Пермский край, Пермский муниципальный округ, п. Юго-Камский, ул. Лесная, к дому 2.

Приложение: схема предполагаемых к использованию земель или части земельного участка.

Особые условия использования:

1. При размещении объекта учесть параметры ширины проезда улично-дорожной сети, во избежание сужения полосы отвода дороги.
2. Получение разрешения на производство земляных работ.

Председатель комитета



(подпись, печать)

Е.А. Демидова

Схема предполагаемых к использованию земель или части земельного участка

Объект: Газопровод давлением до 1.2 Мпа, для размещения которого не требуется разрешения на строительство

Местоположение: расположенных по адресу: Пермский край, м.о. Пермский, п. Юго-Камский, ул. Лесная, к дому 2

Площадь земель или части земельного участка, кв.м.: 788

Категория земель: земли населенных пунктов

Вид разрешенного использования: -

Описание границ смежных землепользователей:

От точки н1 до точки н7 - земельный участок с кадастровым номером 59:32:0100009:2354

От точки н7 до точки н1 - земли общего пользования

Каталог координат, м


| № точки границы | X | Y |
|-----------------|-----------|------------|
| н1 | 483890.68 | 2194150.26 |
| н2 | 483890.70 | 2194148.76 |
| н3 | 483890.80 | 2194143.79 |
| н4 | 483890.84 | 2194141.31 |
| н5 | 483890.87 | 2194140.07 |
| н6 | 483890.92 | 2194137.57 |
| н7 | 483891.25 | 2194120.53 |
| н8 | 483891.35 | 2194119.42 |
| н9 | 483891.46 | 2194105.97 |
| н10 | 483892.97 | 2194106.08 |
| н11 | 483893.24 | 2194099.87 |
| н12 | 483891.91 | 2194099.72 |
| н13 | 483891.87 | 2194096.08 |
| н14 | 483891.81 | 2194093.14 |
| н15 | 483891.76 | 2194091.07 |
| н16 | 483902.70 | 2194091.26 |
| н17 | 483901.67 | 2194150.68 |
| н18 | 483907.43 | 2194158.65 |
| н19 | 483898.51 | 2194165.09 |
| н20 | 483890.61 | 2194154.15 |
| н1 | 483890.68 | 2194150.26 |

Условные обозначения:

- предполагаемый участок земель, на которых планируется размещение объекта
- :2354 - границы и номер земельного участка, сведения о которых внесены в ЕГРН
- :14063 - границы и номер объекта капитального строительства, сведения о которых внесены в ЕГРН
- — — — — граница кадастрового квартала
- 59:32-6.7334 - зоны с особыми условиями использования территории, сведения о которых внесены в ЕГРН
- :ЗУ1 - обозначение запрашиваемого земельного участка

● н1 - характерная точка границ земель или части земельного участка

59:32:0100009 - номер кадастрового квартала

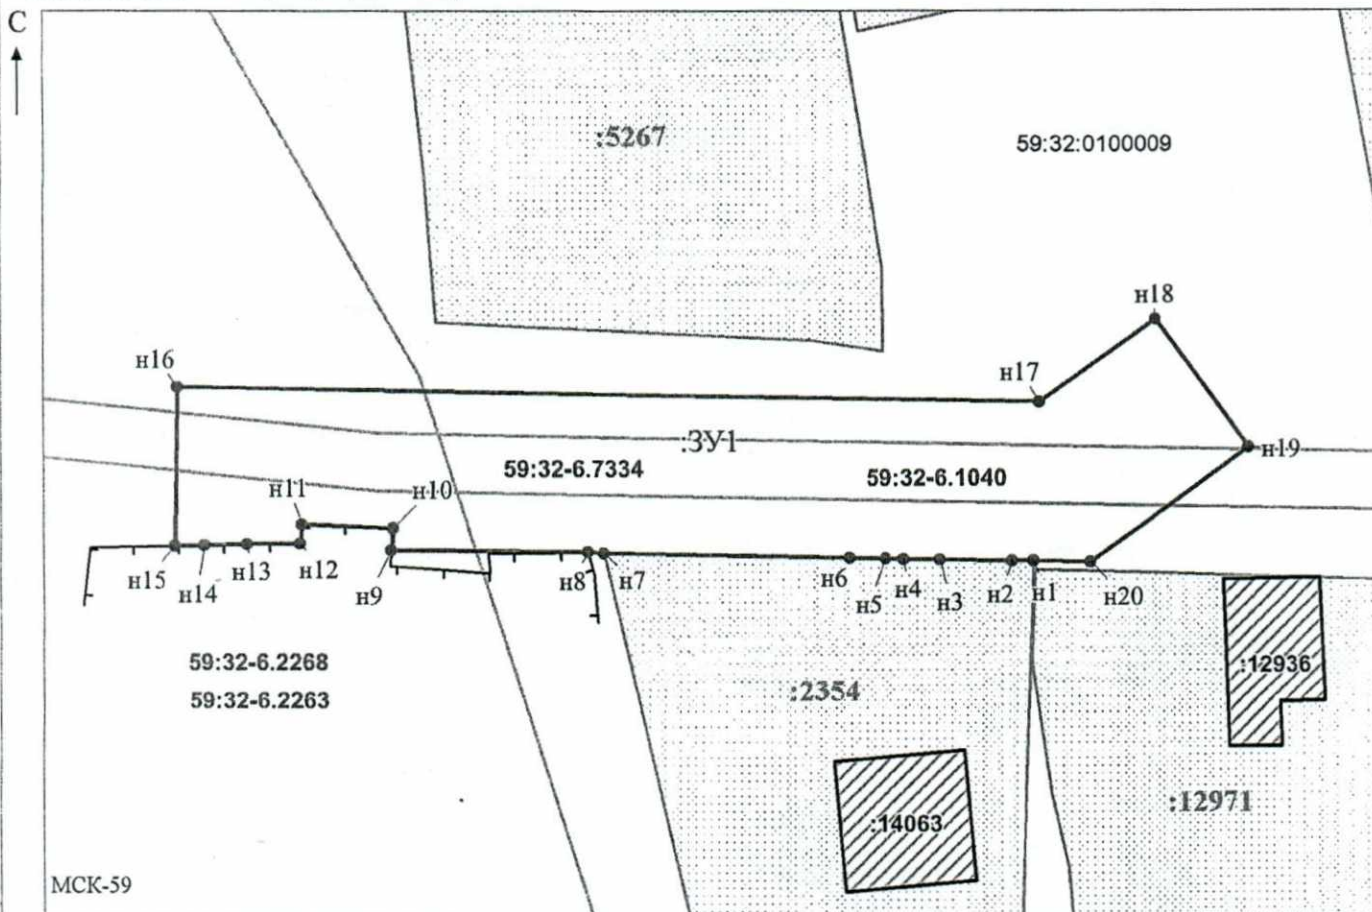

Масштаб 1:500

Заявитель: _____ / Офишкина И.В.
 МП (подпись, расшифровка подписи)
 (для юридических лиц и индивидуальных предпринимателей)