



**КОМИТЕТ ИМУЩЕСТВЕННЫХ ОТНОШЕНИЙ  
АДМИНИСТРАЦИИ ПЕРМСКОГО МУНИЦИПАЛЬНОГО ОКРУГА**

**РЕШЕНИЕ**

о размещении объектов № 2003

Пермский край  
Пермский округ

18.08.2023

Комитет имущественных отношений администрации Пермского муниципального округа разрешает Акционерному обществу «Газпром газораспределение Пермь» (ИНН 5902183841, ОГРН 2125902017723, почтовый адрес: 614000, г. Пермь, ул. Петропавловская, 43)

размещение объекта «газопровод давлением до 1,2 Мпа, для размещения которого не требуется разрешения на строительство»

на землях муниципальная собственность

на срок 1 год.

Местоположение: Пермский край, Пермский муниципальный округ, с. Платошино, ул. Пионерская, к дому 3.

Приложение: схема предполагаемых к использованию земель или части земельного участка.

Особые условия использования:

1. При размещении объекта учесть параметры ширины проезда улично-дорожной сети, во избежание сужения полосы отвода дороги.
2. Получение разрешения на производство земляных работ.

Председатель комитета



(подпись, печать)

Е.А. Демидова



## Схема предполагаемых к использованию земель или части земельного участка

Объект: Газопровод давлением до 1,2 Мпа, для размещения которого не требуется разрешения на строительство

Местоположение: расположенных по адресу: Пермский край, м.о. Пермский, с. Платошино, ул. Пионерская, к дому 3

Каталог координат, м

№ точки границы	X	Y
n1	475948.76	2249549.78
n2	475952.96	2249568.27
n3	475955.57	2249567.86
n4	475956.29	2249570.69
n5	475963.60	2249584.98
n6	475963.61	2249587.21
n7	475963.63	2249596.80
n8	475959.24	2249597.12
n9	475963.86	2249635.10
n10	475969.74	2249683.54
n11	475970.72	2249690.77
n12	475975.22	2249729.30
n13	475971.69	2249729.78
n14	475962.87	2249648.08
n15	475958.69	2249613.29
n16	475958.65	2249594.39
n17	475958.64	2249588.11
n18	475958.63	2249585.51
n19	475955.30	2249579.01
n20	475951.32	2249571.23
n21	475946.04	2249550.43
n1	475948.76	2249549.78

Площадь земель или части земельного участка, кв.м.: 563

Категория земель: земли населенных пунктов

Вид разрешенного использования: -

Описание границ смежных землепользователей:

От точки n1 до точки n3 - земельный участок с кадастровым номером 59:32:1570001:266

От точки n3 до точки n6 - земельный участок с кадастровым номером 59:32:1570001:3360

От точки n6 до точки n7 - земельный участок с кадастровым номером 59:32:0000000:14595

От точки n7 до точки n9 - земельный участок с кадастровым номером 59:32:1570001:3382

От точки n9 до точки n10 - земельный участок с кадастровым номером 59:32:1570001:3379

От точки n10 до точки n11 - земельный участок с кадастровым номером 59:32:0000000:14595

От точки n11 до точки n12 - земельный участок с кадастровым номером 59:32:1570001:30

От точки n12 до точки n16 - земельный участок с кадастровым номером 59:32:0000000:14588

От точки n16 до точки n17 - земельный участок с кадастровым номером 59:32:0000000:14595


От точки n17 до точки n19 - земельный участок с кадастровым номером 59:32:1570001:3360

От точки n19 до точки n1 - земельный участок с кадастровым номером 59:32:0000000:14588

**Условные обозначения:**

- предполагаемый участок земель, на которых планируется размещение объекта
- границы и номер земельного участка, сведения о которых внесены в ЕГРН

- n1 - характерная точка границ земель или части земельного участка
- 59:32:1570001 - номер кадастрового квартала
- :3У1 - обозначение запрашиваемого земельного участка
- границы и номер объекта капитального строительства, сведения о которых внесены в ЕГРН
- граница кадастрового квартала
- зоны с особыми условиями использования территории, сведения о которых внесены в ЕГРН

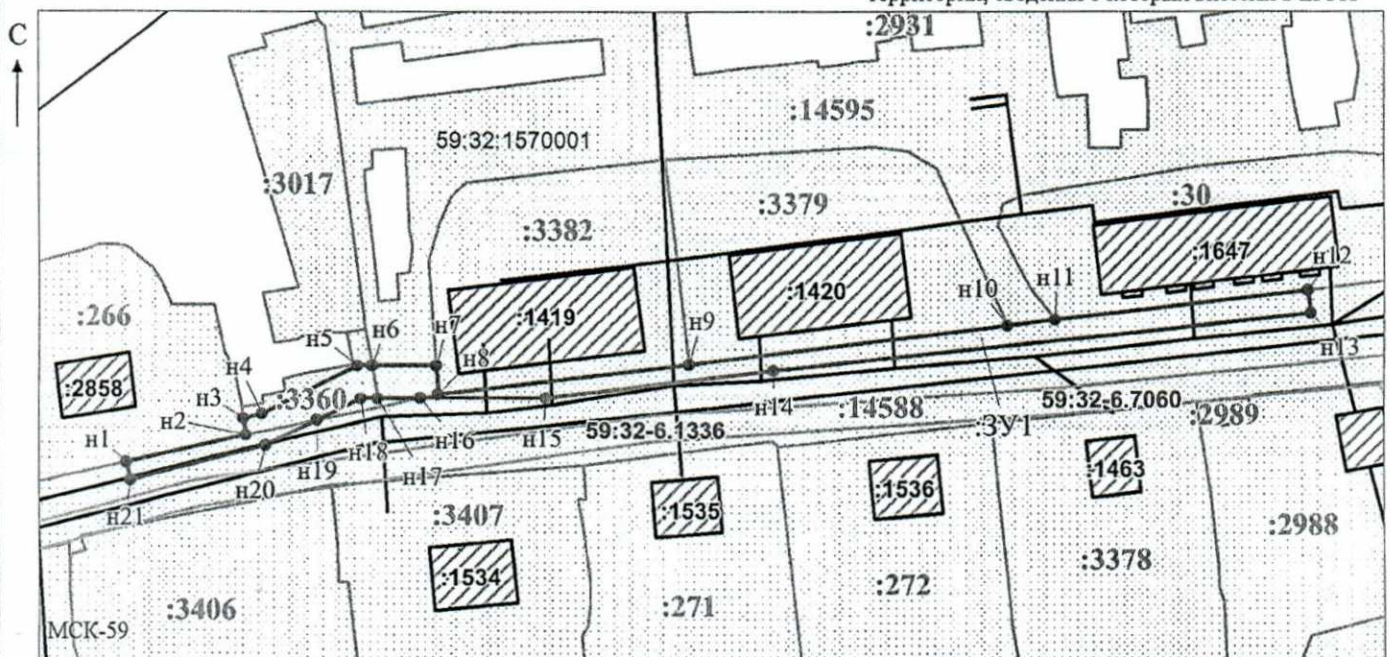

Масштаб 1:1100

Заявитель: \_\_\_\_\_ / Офишкина И.В.  
 МП (подпись, расшифровка подписи)

(для юридических лиц  
и индивидуальных предпринимателей)