



**КОМИТЕТ ИМУЩЕСТВЕННЫХ ОТНОШЕНИЙ
АДМИНИСТРАЦИИ ПЕРМСКОГО МУНИЦИПАЛЬНОГО ОКРУГА**

РЕШЕНИЕ
о размещении объектов № 2005

Пермский край
Пермский округ

18.08.2023

Комитет имущественных отношений администрации Пермского муниципального округа разрешает Акционерному обществу «Газпром газораспределение Пермь» (ИНН 5902183841, ОГРН 2125902017723, почтовый адрес: 614000, г. Пермь, ул. Петропавловская, 43)

размещение объекта «газопровод давлением до 1,2 Мпа, для размещения которого не требуется разрешения на строительство»

на землях муниципальная собственность

на срок 1 год.

Местоположение: Пермский край, Пермский муниципальный округ, с. Платошино, ул. Пионерская, к дому 4.

Приложение: схема предполагаемых к использованию земель или части земельного участка.

Особые условия использования:

1. При размещении объекта учесть параметры ширины проезда улично-дорожной сети, во избежание сужения полосы отвода дороги.
2. Получение разрешения на производство земляных работ.

Председатель комитета



(подпись, печать)

Е.А. Демидова

Схема предполагаемых к использованию земель или части земельного участка

Объект: Газопровод давлением до 1.2 Мпа, для размещения которого не требуется разрешения на строительство

Местоположение: расположенных по адресу: Пермский край, м.о. Пермский, с. Платошино, ул. Пионерская, к дому 4

Площадь земель или части земельного участка, кв.м.: 188

Категория земель: земли населенных пунктов

Вид разрешенного использования: -

Каталог координат, м

№ точки границы	X	Y
н1	475930.38	2249517.43
н2	475929.10	2249512.59
н3	475938.83	2249510.38
н4	475945.06	2249533.49
н5	475949.68	2249553.84
н6	475947.13	2249554.56
н7	475936.33	2249516.08
н1	475930.38	2249517.43

Описание границ смежных землепользователей:

От точки н1 до точки н2 - земельный участок с кадастровым номером 59:32:1570001:269

От точки н2 до точки н3 - земельный участок с кадастровым номером 59:32:0000000:14588

От точки н3 до точки н4 - земельный участок с кадастровым номером 59:32:1570001:267


От точки н4 до точки н5 - земельный участок с кадастровым номером 59:32:1570001:266

От точки н5 до точки н1 - земельный участок с кадастровым номером 59:32:0000000:14588

Условные обозначения:

- граница кадастрового квартала
- 59:32-6.1336 - зоны с особыми условиями использования территории, сведения о которых внесены в ЕГРН

- :1533 - границы и номер объекта капитального строительства, сведения о которых внесены в ЕГРН
- предполагаемый участок земель, на которых планируется размещение объекта
- :269 - границы и номер земельного участка, сведения о которых внесены в ЕГРН
- н1 - характерная точка границ земель или части земельного участка
- 59:32:1570001 - номер кадастрового квартала
- :3У1 - обозначение запрашиваемого земельного участка

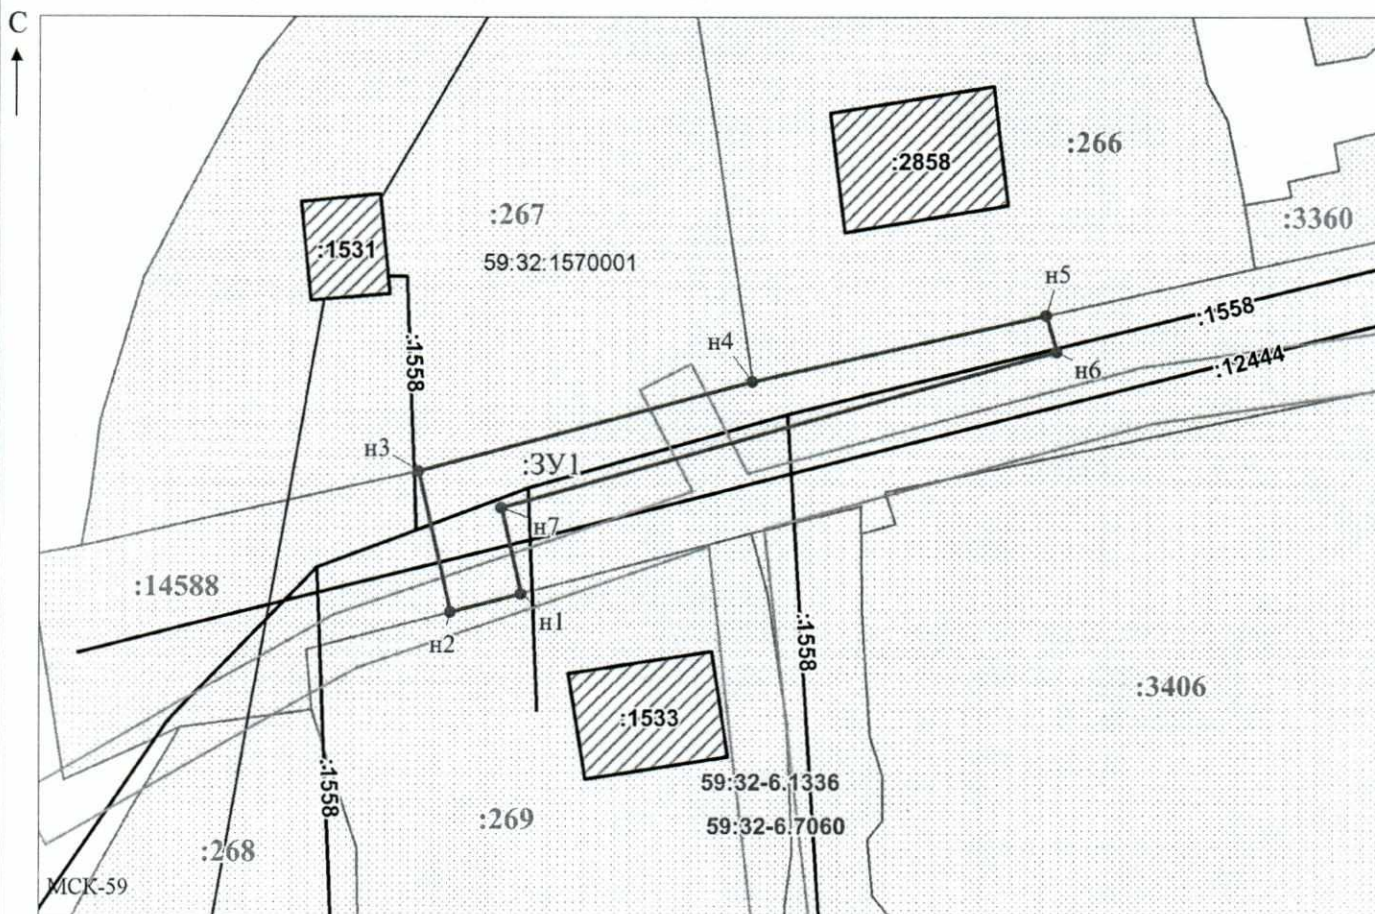

Масштаб 1:500

Заявитель: _____ / Офишкина И.В.
 МП (подпись, расшифровка подписи)

(для юридических лиц
и индивидуальных предпринимателей)