



**КОМИТЕТ ИМУЩЕСТВЕННЫХ ОТНОШЕНИЙ
АДМИНИСТРАЦИИ ПЕРМСКОГО МУНИЦИПАЛЬНОГО ОКРУГА**

РЕШЕНИЕ

о размещении объектов № 2006

Пермский край
Пермский округ

18.08.2023

Комитет имущественных отношений администрации Пермского муниципального округа разрешает Акционерному обществу «Газпром газораспределение Пермь» (ИНН 5902183841, ОГРН 2125902017723, почтовый адрес: 614000, г. Пермь, ул. Петропавловская, 43)

размещение объекта «газопровод давлением до 1,2 Мпа, для размещения которого не требуется разрешения на строительство»

на землях муниципальная собственность

на срок 1 год.


Местоположение: Пермский край, Пермский муниципальный округ, с. Платошино, ул. Школьная, к дому 36а.

Приложение: схема предполагаемых к использованию земель или части земельного участка.

Особые условия использования:

1. При размещении объекта учесть параметры ширины проезда улично-дорожной сети, во избежание сужения полосы отвода дороги.
2. Получение разрешения на производство земляных работ.

Председатель комитета

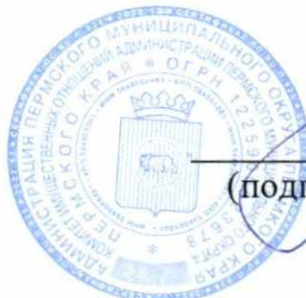

(подпись, печать)

Е.А. Демидова

Схема предполагаемых к использованию земель или части земельного участка

Объект: Газопровод давлением до 1,2 Мпа. для размещения которого не требуется разрешения на строительство

Местоположение: расположенных по адресу: Пермский край, м.о. Пермский, с. Платошино, ул. Школьная, к дому 36а

Каталог координат, м

Площадь земель или части земельного участка, кв.м.: 499

Категория земель: земли населенных пунктов

Вид разрешенного использования: -

№ точки границы	X	Y
н1	475797.35	2249676.13
н2	475797.07	2249671.77
н3	475796.97	2249670.34
н4	475803.75	2249669.85
н5	475807.82	2249726.06
н6	475810.26	2249751.92
н7	475804.28	2249752.48
н8	475803.28	2249741.54
н9	475801.84	2249726.56
н10	475798.20	2249676.11
н1	475797.35	2249676.13

Описание границ смежных землепользователей:

От точки н1 до точки н2 - земельный участок с кадастровым номером 59:32:1570001:2951

От точки н2 до точки н3 - земельный участок с кадастровым номером 59:32:1570001:77

От точки н3 до точки н1 - земельный участок с кадастровым номером 59:32:0000000:14589

Условные обозначения:



- границы и номер объекта капитального строительства, сведения о которых внесены в ЕГРН

- граница кадастрового квартала

59:32-6.615

- зоны с особыми условиями использования территории, сведения о которых внесены в ЕГРН

:2951

- границы и номер земельного участка, сведения о которых внесены в ЕГРН


- предполагаемый участок земель, на которых планируется размещение объекта
- характерная точка границ земель или части земельного участка



59:32:1570001 - номер кадастрового квартала

:3У1

- обозначение запрашиваемого земельного участка

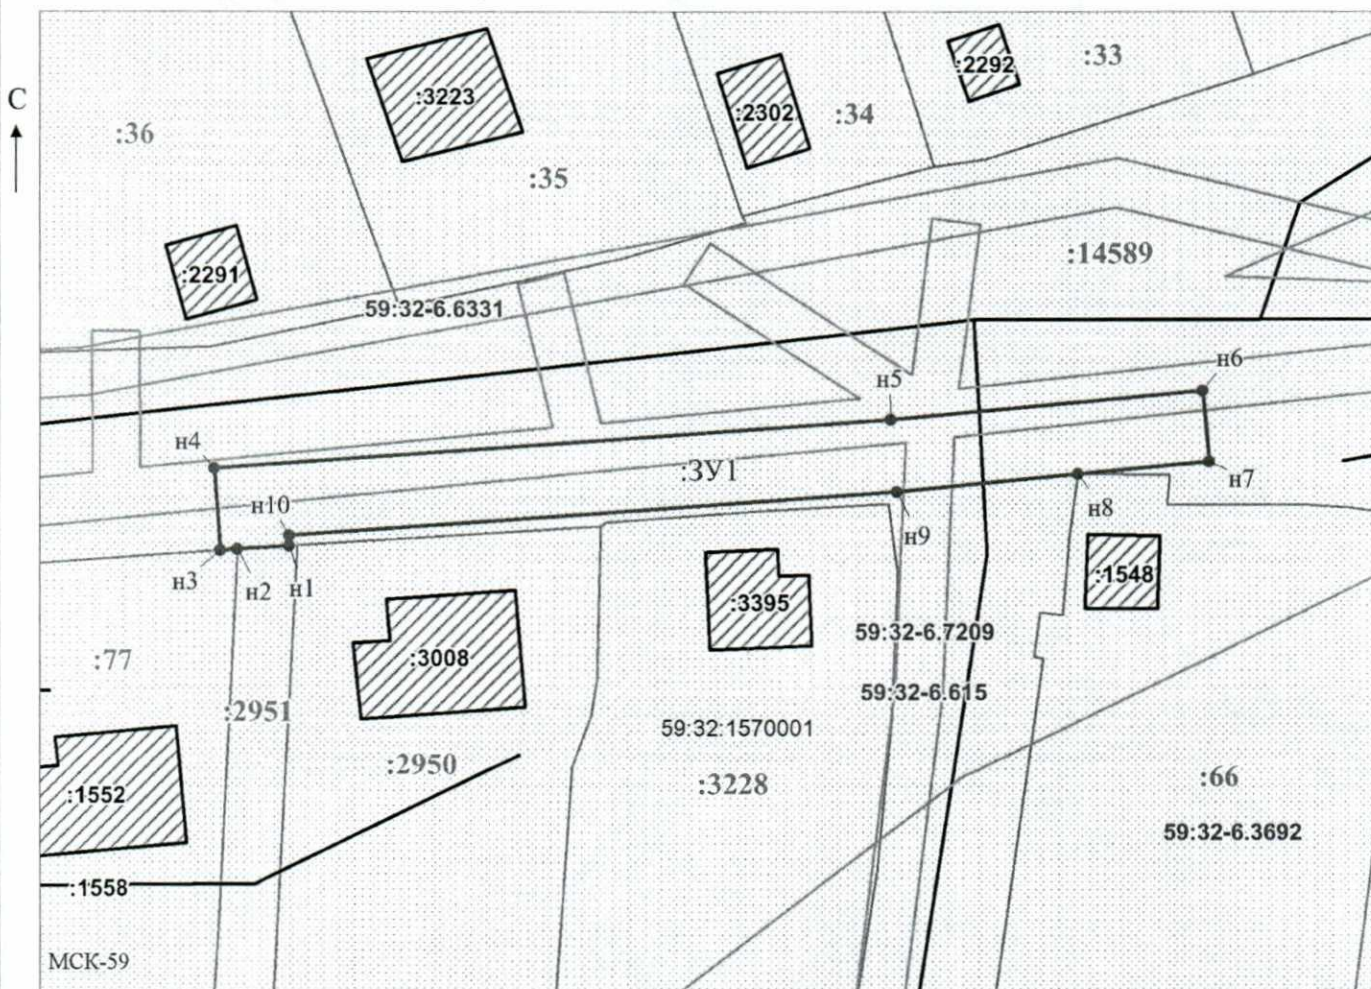

Масштаб 1:600

Заявитель: _____ / Офишкина И.В.
 МП (подпись, расшифровка подписи)

(для юридических лиц
и индивидуальных предпринимателей)