



**КОМИТЕТ ИМУЩЕСТВЕННЫХ ОТНОШЕНИЙ
АДМИНИСТРАЦИИ ПЕРМСКОГО МУНИЦИПАЛЬНОГО ОКРУГА**

РЕШЕНИЕ

о размещении объектов № 2008

Пермский край
Пермский округ

18.08.2023

Комитет имущественных отношений администрации Пермского муниципального округа разрешает Акционерному обществу «Газпром газораспределение Пермь» (ИНН 5902183841, ОГРН 2125902017723, почтовый адрес: 614000, г. Пермь, ул. Петропавловская, 43)

размещение объекта «газопровод давлением до 1,2 Мпа, для размещения которого не требуется разрешения на строительство»

на землях государственная собственность на которые не разграничена

на срок 1 год.

Местоположение: Пермский край, Пермский муниципальный округ, с. Платошино, ул. Пионерская, д. 5.

Приложение: схема предполагаемых к использованию земель или части земельного участка.

Особые условия использования:

1. При размещении объекта учесть параметры ширины проезда улично-дорожной сети, во избежание сужения полосы отвода дороги.
2. Получение разрешения на производство земляных работ.

Председатель комитета



(подпись, печать)

Е.А. Демидова

Схема предполагаемых к использованию земель или части земельного участка

Объект: Газопровод давлением до 1,2 Мпа, для размещения которого не требуется разрешения на строительство по адресу: Пермский край, м.о. Пермский, с. Платошино, ул. Пионерская, д.3

Местоположение: расположенных по адресу: Пермский край, м.о. Пермский, с. Платошино, ул. Пионерская, д. 5

Площадь земель или части земельного участка, кв.м.: 104

Категория земель: земли населенных пунктов

Вид разрешенного использования: -

Описание границ смежных землепользователей:

От точки н1 до точки н6 - земельный участок с кадастровым номером 59:32:1570001:3382

От точки н6 до точки н7 - земельный участок с кадастровым номером 59:32:1570001:3379

От точки н7 до точки н8 - земельный участок с кадастровым номером 59:32:0000000:14588

От точки н8 до точки н1 - земельный участок с кадастровым номером 59:32:0000000:14595


Каталог координат, м

№ точки границы	X	Y
н1	475963.63	2249596.80
н2	475963.64	2249600.02
н3	475962.40	2249600.18
н4	475963.66	2249610.21
н5	475963.67	2249612.76
н6	475966.31	2249634.81
н7	475963.86	2249635.10
н8	475959.24	2249597.12
н1	475963.63	2249596.80

Условные обозначения:



- границы и номер объекта капитального строительства, сведения о которых внесены в ЕГРН

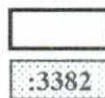

- предполагаемый участок земель, на которых планируется размещение объекта
- границы и номер земельного участка, сведения о которых внесены в ЕГРН

- граница кадастрового квартала



- характерная точка границ земель или части земельного участка




- зоны с особыми условиями использования территории, сведения о которых внесены в ЕГРН

59:32:1570001

- номер кадастрового квартала

:3У1

- обозначение запрашиваемого земельного участка

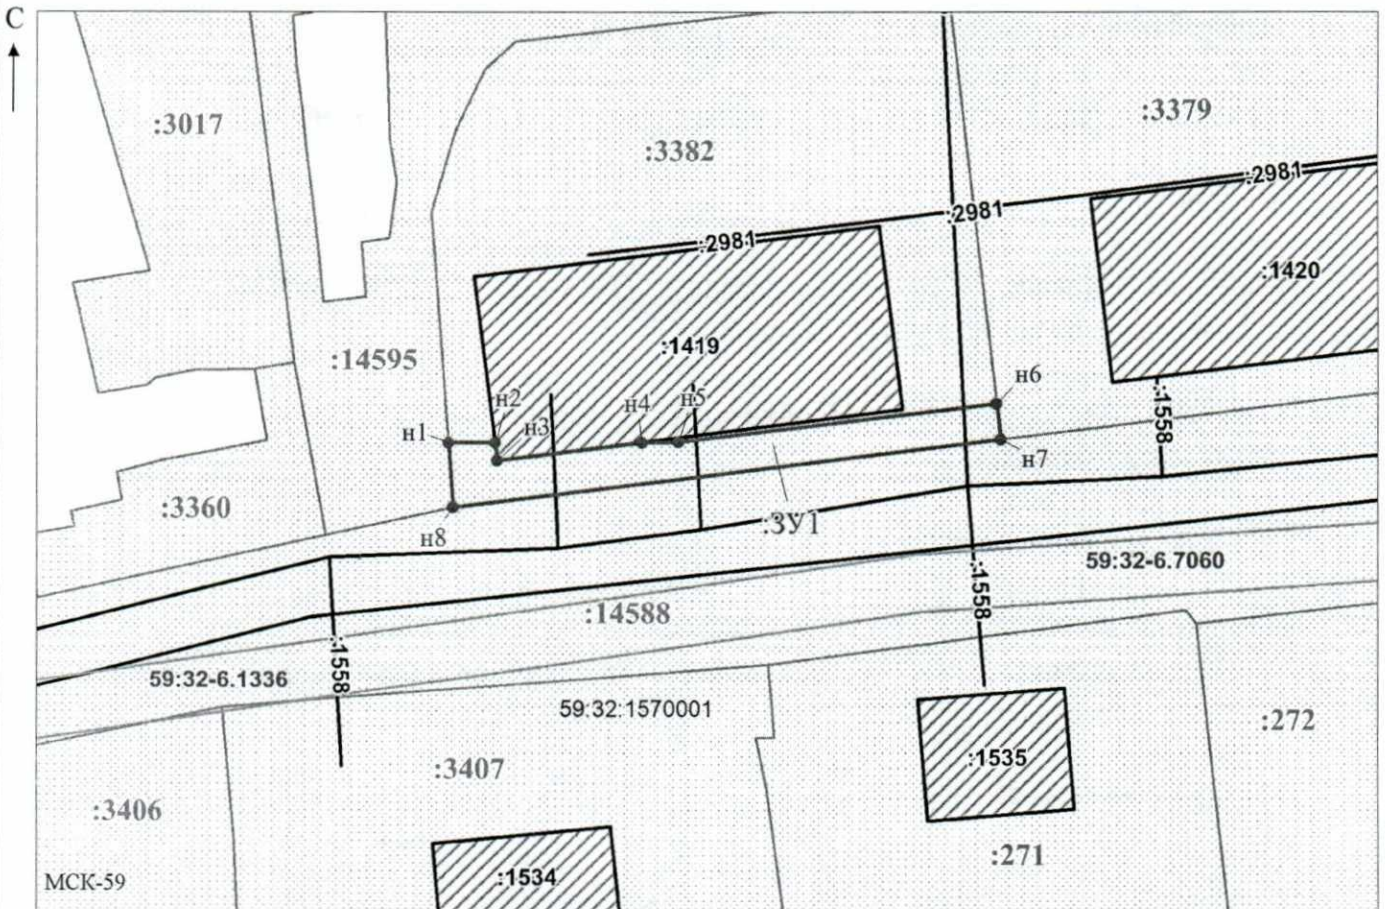

Масштаб 1:500

Заявитель: _____ / Офишкина И.В.
МП (подпись, расшифровка подписи)

(для юридических лиц
и индивидуальных предпринимателей)