



**КОМИТЕТ ИМУЩЕСТВЕННЫХ ОТНОШЕНИЙ
АДМИНИСТРАЦИИ ПЕРМСКОГО МУНИЦИПАЛЬНОГО ОКРУГА**

РЕШЕНИЕ

о размещении объектов № 2116

Пермский край
Пермский округ

25.08.2023

Комитет имущественных отношений администрации Пермского муниципального округа разрешает Акционерному обществу «Газпром газораспределение Пермь» (ИНН 5902183841, ОГРН 2125902017723, почтовый адрес: 614000, г. Пермь, ул. Петропавловская, 43)

размещение объекта «Нефтепроводы и нефтепродуктопроводы диаметром DN 300 и менее, газопроводы и иные трубопроводы давлением до 1,2 Мпа (для размещения объекта: Подключение (технологического присоединение) производственно- складских помещений, 614512, Пермский край, Пермский район, Гамовское с/п, кад. 59:32:3960006:7404)»

на землях муниципальная собственность

на срок 1 год.

Местоположение: Пермский край, Пермский муниципальный округ, примерно в 2,5 км на юго-восток от д. Осенцы.

Приложение: схема предполагаемых к использованию земель или части земельного участка.

Особые условия использования:

1. При размещении объекта учесть параметры ширины проезда улично-дорожной сети, во избежание сужения полосы отвода дороги.
2. Получение разрешения на производство земляных работ.

Председатель комитета



(подпись, печать)

Е.А. Демидова

Схема предполагаемых к использованию земель
или части земельного участка

Объект: Нефтепроводы и нефтепродуктопроводы диаметром DN 300 и менее, газопроводы и иные трубопроводы давлением до 12 Мпа (для размещения объекта: Подключение технологических присоединений производственно-складских помещений, 614512, Пермский край, Пермский район, Гамовское с/п. №49:32:3960006:7404)

Местоположение: Пермский край, р-н Пермский, с/п. Гамовское, примерно в 2,5 км на юго-восток от д. Осенцы

Площадь части земельного участка 59:32:3960006:5479: 25177 м²

Категория земель: Земли сельскохозяйственного назначения

Вид разрешенного использования земельного участка: Для сельскохозяйственного производства

Местоположение: Пермский край, Пермский муниципальный район, Гамовское с/п

Площадь части земельного участка 59:32:3960006:7437: 99 м²

Категория земель: Земли сельскохозяйственного назначения

Вид разрешенного использования земельного участка: Для сельскохозяйственного производства

Каталог координат, м
Система координат МСК-59

№ точки	Координаты, м		№ точки	Координаты, м		№ точки	Координаты, м	
границы	X	Y	границы	X	Y	границы	X	Y
Условный номер земельного участка - :5479/чзп1	16	501270.25	2228430.26	33	500688.64	2228120.48		
Площадь части земельного участка 25177 м ²	17	501536.58	2228326.05	34	500653.26	2227901.20		
1	500631.92	2227715.79	18	501711.60	2228282.20	35	500640.84	2227837.73
2	500640.70	2227784.10	19	501787.71	2228215.13	36	500633.79	2227784.99
3	500647.68	2227783.21	20	501810.35	2228239.66	37	500634.75	2227784.87
4	500654.59	2227835.11	21	501795.34	2228253.52	38	500626.39	2227719.83
5	500667.00	2227898.51	22	501782.08	2228238.78	39	500630.48	2227716.76
6	500684.77	2228008.61	23	501719.15	2228294.36	1	500631.92	2227715.79
7	500701.72	2228115.50	24	501540.46	2228339.48	Условный номер земельного участка - :7437/чзп1		
8	500727.82	2228152.30	25	501275.23	2228443.17	Площадь части земельного участка 99 м ²		
9	500754.44	2228288.99	26	501176.35	2228490.10	40	500079.84	2225348.65
10	500760.21	2228339.14	27	501121.43	2228520.07	41	500083.40	2225363.95
11	500777.72	2228365.80	28	500989.39	2228566.60	42	500077.97	2225367.11
12	500805.73	2228409.53	29	500794.95	2228418.61	43	500073.92	2225352.11
13	500988.96	2228552.25	30	500746.68	2228342.98	44	500078.73	2225349.31
14	501115.25	2228507.65	31	500740.70	2228291.65	40	500079.84	2225348.65
15	501170.21	2228477.58	32	500714.29	2228157.75			

Описание границ смежных землепользователей ЗУ:

- от точки 38 до точки 1 - земли неразграниченной муниципальной или государственной собственности;
- от точки 1 до точки 20, от точки 21 до точки 38 - 59:32:3960006:5479;
- от точки 20 до точки 21 - 59:32:3960006:7404.

Условные обозначения:



- проектируемая газопровод
- граница участка ранее учтенного в ЕГРН
- 1 - граница земельного участка
- граница кадастрового квартала
- граница населенного пункта
- 59:32:3960006 - номер кадастрового квартала
- :10 - кадастровый номер земельного участка

Заявитель:

[Подпись]
МП

(для юридических лиц
и индивидуальных предпринимателей)

АО "Газпром газораспределение Пермь" представитель
по доверенности от 29.03.2023г. №1933 Трегулова Р.И.
(следить, расшифровка подписи)

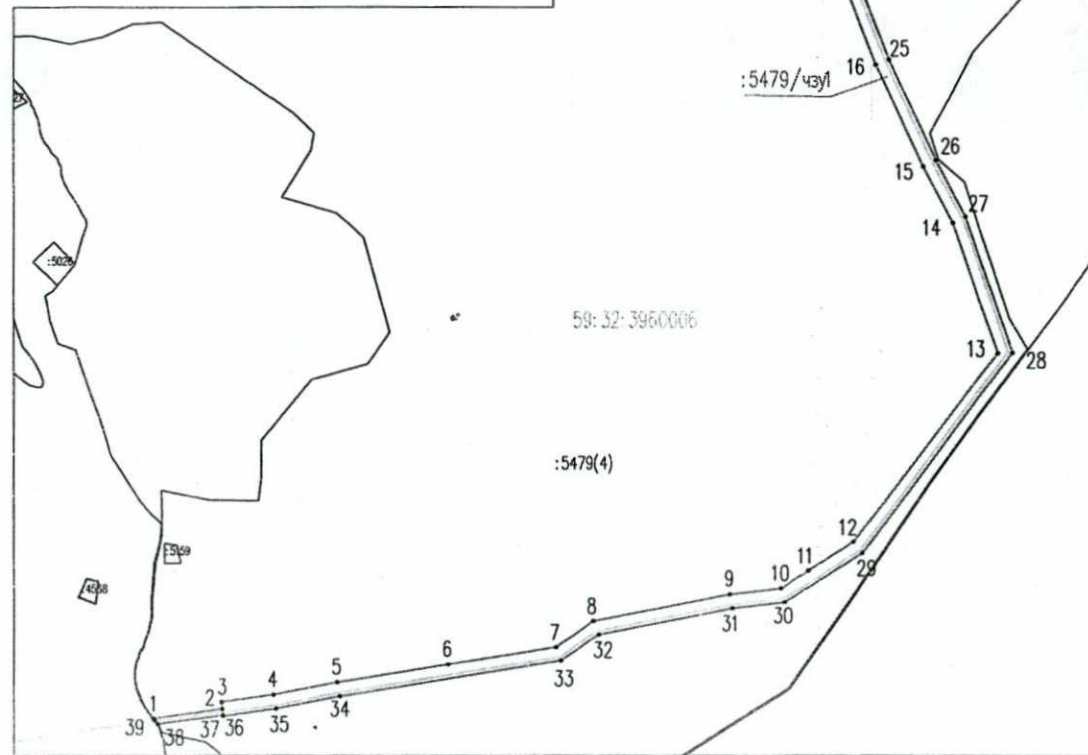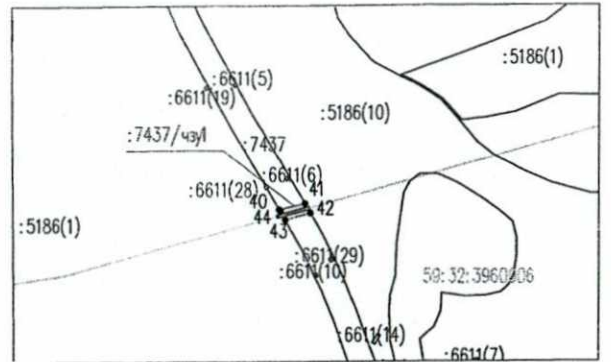

Масштаб 1:5000