



**КОМИТЕТ ИМУЩЕСТВЕННЫХ ОТНОШЕНИЙ  
АДМИНИСТРАЦИИ ПЕРМСКОГО МУНИЦИПАЛЬНОГО ОКРУГА**

**РЕШЕНИЕ**

о размещении объектов № 2116

Пермский край  
Пермский округ

25.08.2023

Комитет имущественных отношений администрации Пермского муниципального округа разрешает АО «Первая Башенная Компания» (ИНН:7707387700, ОГРН: 1177746646197, почтовый адрес: 461430, Оренбургская область, Сакмарский р-н, с. Сакмара, ул. Советская д. 49Б).

размещение объекта: «размещение АМС»

на землях государственная собственность на которые не разграничена

на срок бессрочно.

Местоположение: Пермский край, Пермский муниципальный округ, с. Платошино, ул. Пионерская. Земельный участок расположен в центральной части кадастрового квартала 59:32:1570001.

Приложение: схема предполагаемых к использованию земель или земельных участков.

Председатель комитета



(подпись, печать)


Е.А. Демидова

**Схема предполагаемых к использованию земель  
или части земельного участка**

Объект: размещение АМС  
 Местоположение: Российская Федерация, Пермский край, Пермский район, сельское поселение Платошинское, село Платошино, улица Пионерская. Земельный участок расположен в центральной части кадастрового квартала 59:32:1570001  
 Площадь земель или части земельного участка, кв.м: 30 кв.м  
 Категория земель: земли населенных пунктов  
 Вид разрешенного использования: под размещение АМС

Каталог координат, м		
№ точки границы	X	Y
1	476 173,66	2 249 893,83
2	476 174,56	2 249 899,75
3	476 169,63	2 249 900,50
4	476 168,73	2 249 894,58

Описание границ смежных землепользователей  
от 1 точки до 1 точки - земли

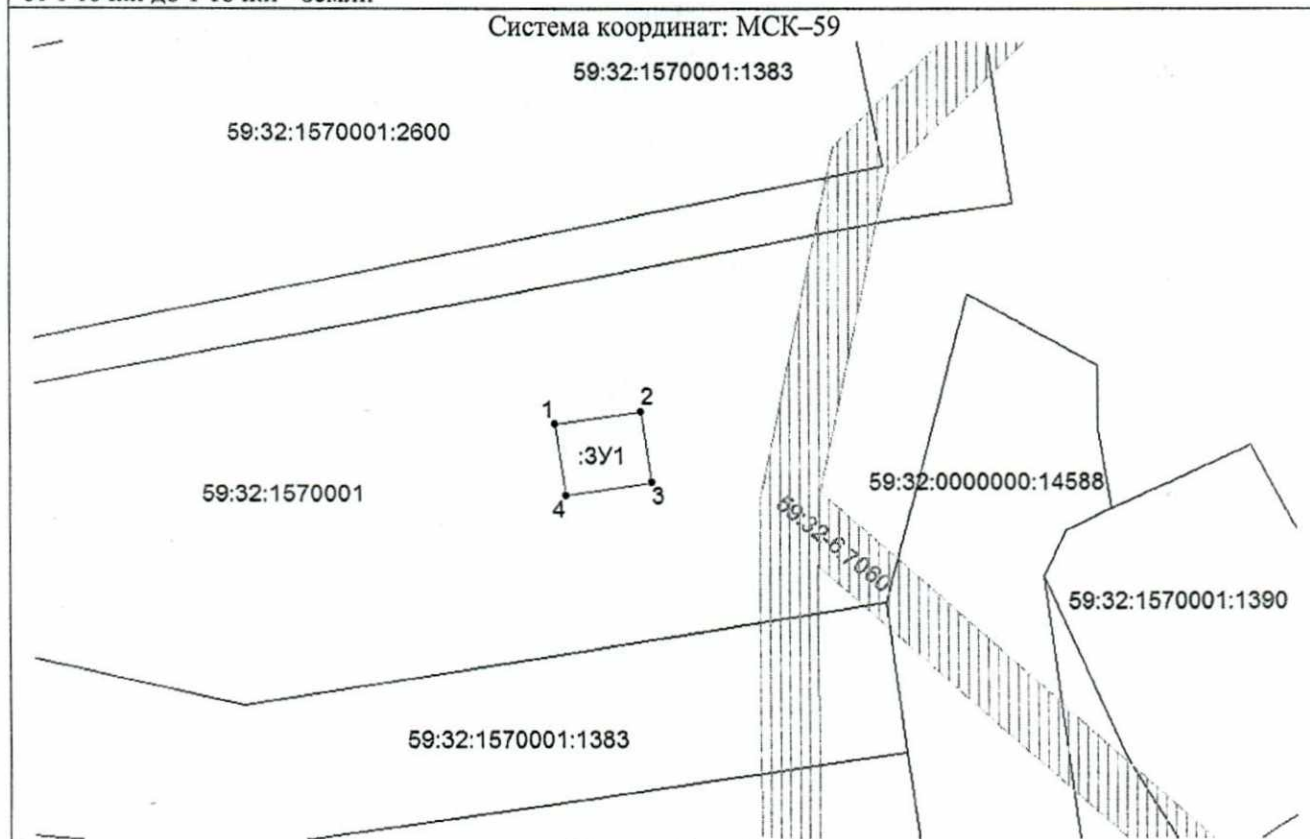

Масштаб 1 : 500

Условные обозначения:

- |               |  |
|---------------|--|
| :ЗУ1          | — обозначение образуемого земельного участка                         |
| 59:32:1570001 | — обозначение кадастрового квартала                                  |
| 59:32-6.7060  | — реестровый номер зоны с особыми условиями использования территории |
| —             | — границы образуемого земельного участка                             |
| —             | — существующая часть границы земельных участков                      |
| —             | — границы объектов капитального строительства                        |
| —             | — границы зон с особыми условиями использования территории           |
| —             | — границы кадастрового квартала                                      |

