



**КОМИТЕТ ИМУЩЕСТВЕННЫХ ОТНОШЕНИЙ
АДМИНИСТРАЦИИ ПЕРМСКОГО МУНИЦИПАЛЬНОГО ОКРУГА**

РЕШЕНИЕ

о размещении объектов № 2229

Пермский край
Пермский округ

06.09.2023

Комитет имущественных отношений администрации Пермского муниципального округа разрешает Публичному акционерному обществу «Россети Урал» (ИНН 6671163413, ОГРН 1056604000970, почтовый адрес: 620026, г. Екатеринбург, ул. Мамина Сибиряка, д. 140)

размещение объекта: «Строительство участка ВЛ 0,4 кВ от ближайшей опоры ВЛ 0,4 кВ от ТП-7677, установка оборудования учета э/э на опоре ВЛ 0,4 кВ для электроснабжения малоэтажной жилой застройки по адресу: Пермский край, Пермский район, Кондратовская с/а, с/т «Лесной», уч. 186 (кад. номер зем. участка 59:32:3410008:0109)»

на землях муниципальной собственности

на срок бессрочно

Местоположение: Пермский край, Пермский муниципальный округ, с/т «Лесной»

Приложение: схема предполагаемых к использованию земель или земельных участков.

Особые условия использования:

1) При установке опор электросетевого хозяйства учесть параметры ширины проезда улично-дорожной сети, во избежание сужения полосы отвода дороги. Установить опоры на расстоянии не более 2 метров от границ земельного участка.

2) При условии получения разрешения на производство земляных работ.

Председатель комитета



Е.А. Демидова

(подпись, печать)

Схема предполагаемого использования земель или части земельного участка


Объект: "Строительство участка ВЛ 0,4 кВ от ближайшей опоры ВЛ 0,4 кВ от ТП-7677, установка оборудования учета э/э на опоре ВЛ 0,4 кВ для электроснабжения малоэтажной жилой застройки по адресу: Пермский край, Пермский район, Кондратовская с/а, с/т "Лесной", уч. 186 (кад. номер зем. участка 59:32:3410008:0109)"

Площадь земель или части земельного участка: 145 кв.м.

Местоположение: Пермский край, Пермский муниципальный округ, Кондратовская с/а, с/т "Лесной"

Категория земель: земли населённых пунктов

Вид разрешенного использования: -

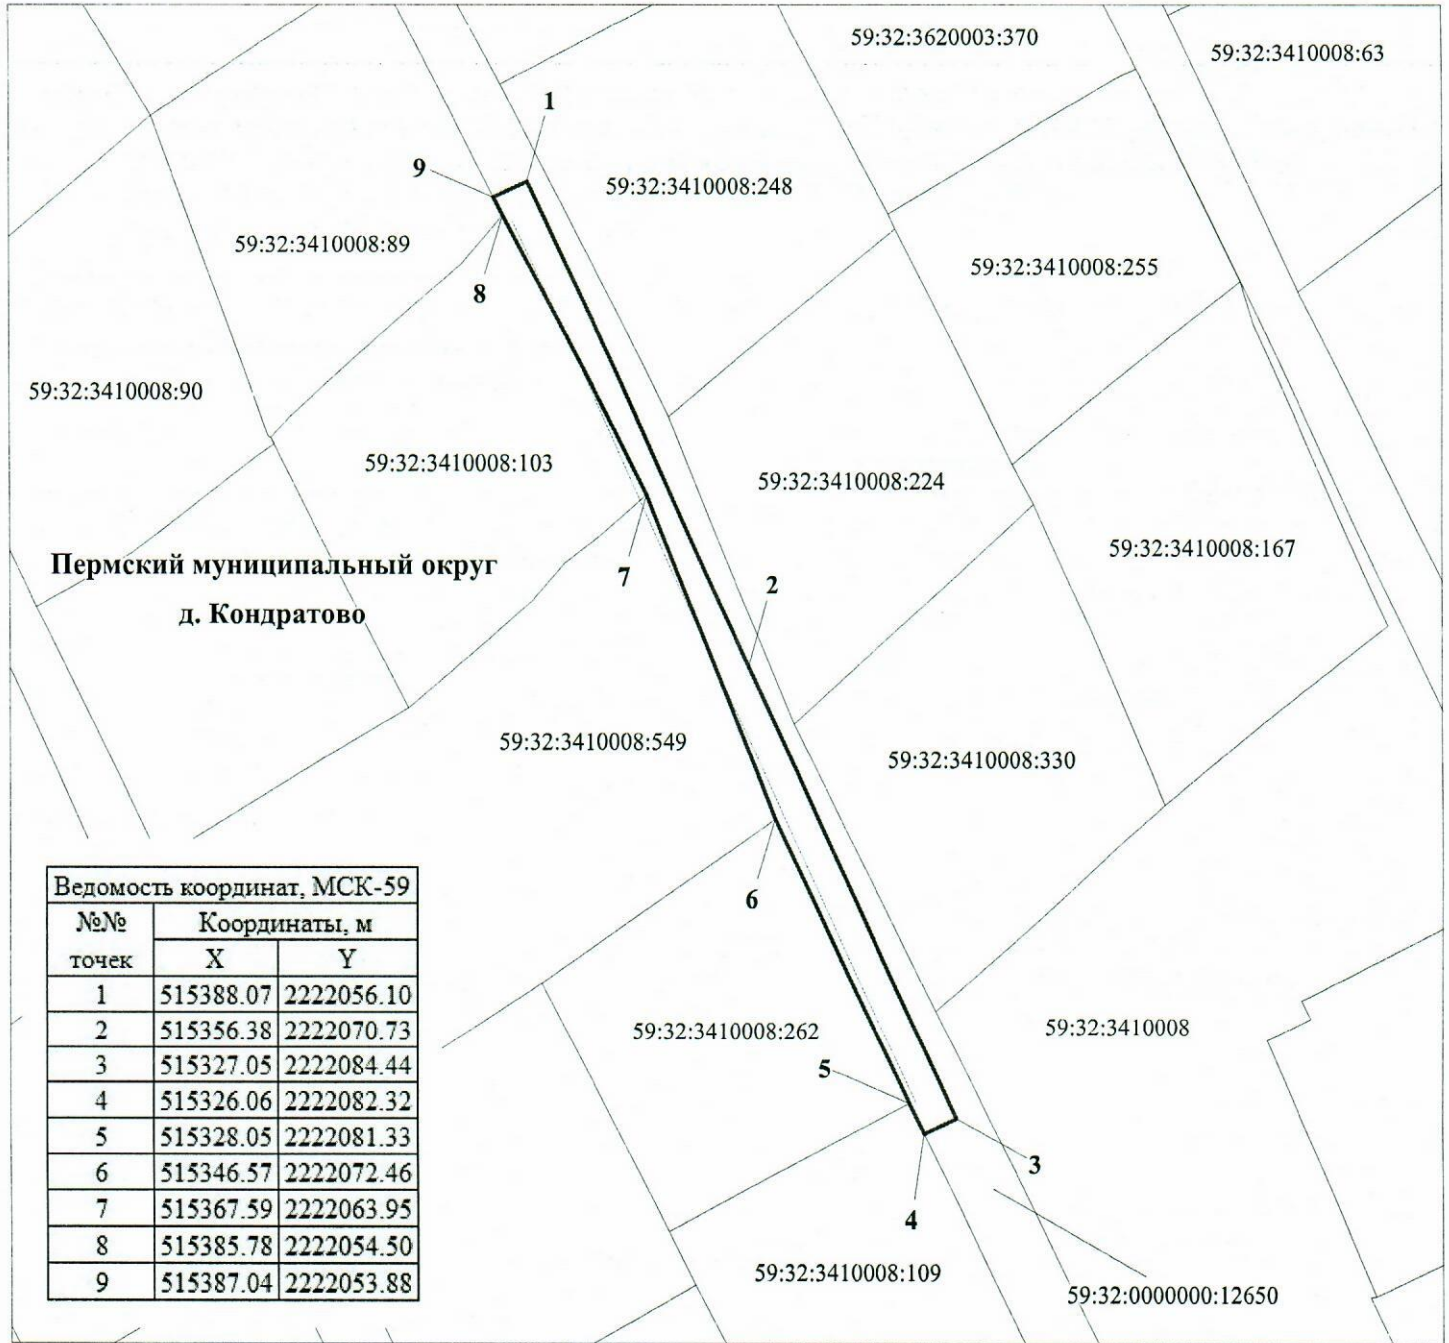

М 1:500

Условные обозначения:

- 59:32:3410008 кадастровый номер квартала
- 59:32:0000000:12650 кадастровый номер земельного участка
- _____ граница кадастрового квартала
- _____ существующая часть границы, сведения о которой достаточны для определения её местоположения
- _____ граница вновь образованного земельного участка
- поворотная точка границы участка
- 1 надпись номера вновь образованной точки
- _____ проектируемая линия ВЛ 0,4 кВ
- _____ ЗОУИТ

Описание границ смежных землепользователей:

- 1-4, 9-1 - 59:32:0000000:12650
- 4-5 - 59:32:3410008:109
- 5-6 - 59:32:3410008:262
- 6-7 - 59:32:3410008:549
- 7-8 - 59:32:3410008:103
- 8-9 - 59:32:3410008:89

Заявитель ПАО "Россети Урал"

по доверенности № 59 АА 4190272 от 07.02.2023



Луценко С.А.