



**КОМИТЕТ ИМУЩЕСТВЕННЫХ ОТНОШЕНИЙ  
АДМИНИСТРАЦИИ ПЕРМСКОГО МУНИЦИПАЛЬНОГО ОКРУГА**

**РЕШЕНИЕ**

о размещении объектов № 2426

Пермский край  
Пермский округ

22.09.2023

Комитет имущественных отношений администрации Пермского муниципального округа разрешает Акционерному обществу «Газпром газораспределение Пермь» (ИНН 5902183841, ОГРН 1025900512670, почтовый адрес: 614000, г. Пермь, ул. Петропавловская, 43)

размещение объекта «Газопровод давлением до 1.2 Мпа, для размещения которого не требуется разрешения на строительство»

на землях муниципальной собственности

на срок 1 год


Местоположение: Пермский край, п. Сылва, микрорайон «Сосновый бор», ул. Осенняя, 7

Приложение: схема предполагаемых к использованию земель или части земельного участка.

Особые условия использования:

- 1) При установке газопровода учесть параметры ширины проезда улично-дорожной сети, во избежание сужения полосы отвода дороги.
- 2) При условии получения разрешения на производство земляных работ.

Заместитель председателя комитета

  
(подпись, печать)

М.В. Королева





# Схема предполагаемых к использованию земель или части земельного участка

Объект: Газопровод давлением до 1,2 Мпа. для размещения которого не требуется разрешения на строительство

Местоположение: Пермский край, п. Сытва, микрорайон "Сосновый бор", ул. Осенняя, 7

Площадь земель или части земельного участка, кв.м.: 1242

Категория земель: Земли населённых пунктов

Вид разрешенного использования:

Описание границ смежных землепользователей:

От точки н1 до точки н2 - земельный участок с кадастровым номером 59:32:0050027:13515


От точки н2 до точки н1 - земельный участок с кадастровым номером 59:32:0050027:14253

Каталог координат, м

№ точки границы	X	Y
н1	519165.73	2262950.43
н2	519180.96	2262950.43
н3	519180.96	2262963.51
н4	519070.93	2262962.88
н5	519070.88	2262951.88
н6	519165.74	2262952.42
н1	519165.73	2262950.43

### Условные обозначения:

- предполагаемый участок земель, на которых планируется размещение объекта
  - :13515 - границы и номер земельного участка, сведения о которых внесены в ЕГРН
  - :15413 - границы и номер объекта капитального строительства, сведения о которых внесены в ЕГРН
  - :14446 - границы и номер объекта капитального строительства, сведения о которых внесены в ЕГРН
  - граница кадастрового квартала
  - 59:32-6.5071 - зоны с особыми условиями использования территории, сведения о которых внесены в ЕГРН
  - :3У1 - обозначение запрашиваемого земельного участка
  - н1 - характерная точка границ земель или части земельного участка
- 59:32:0050027 - номер кадастрового квартала

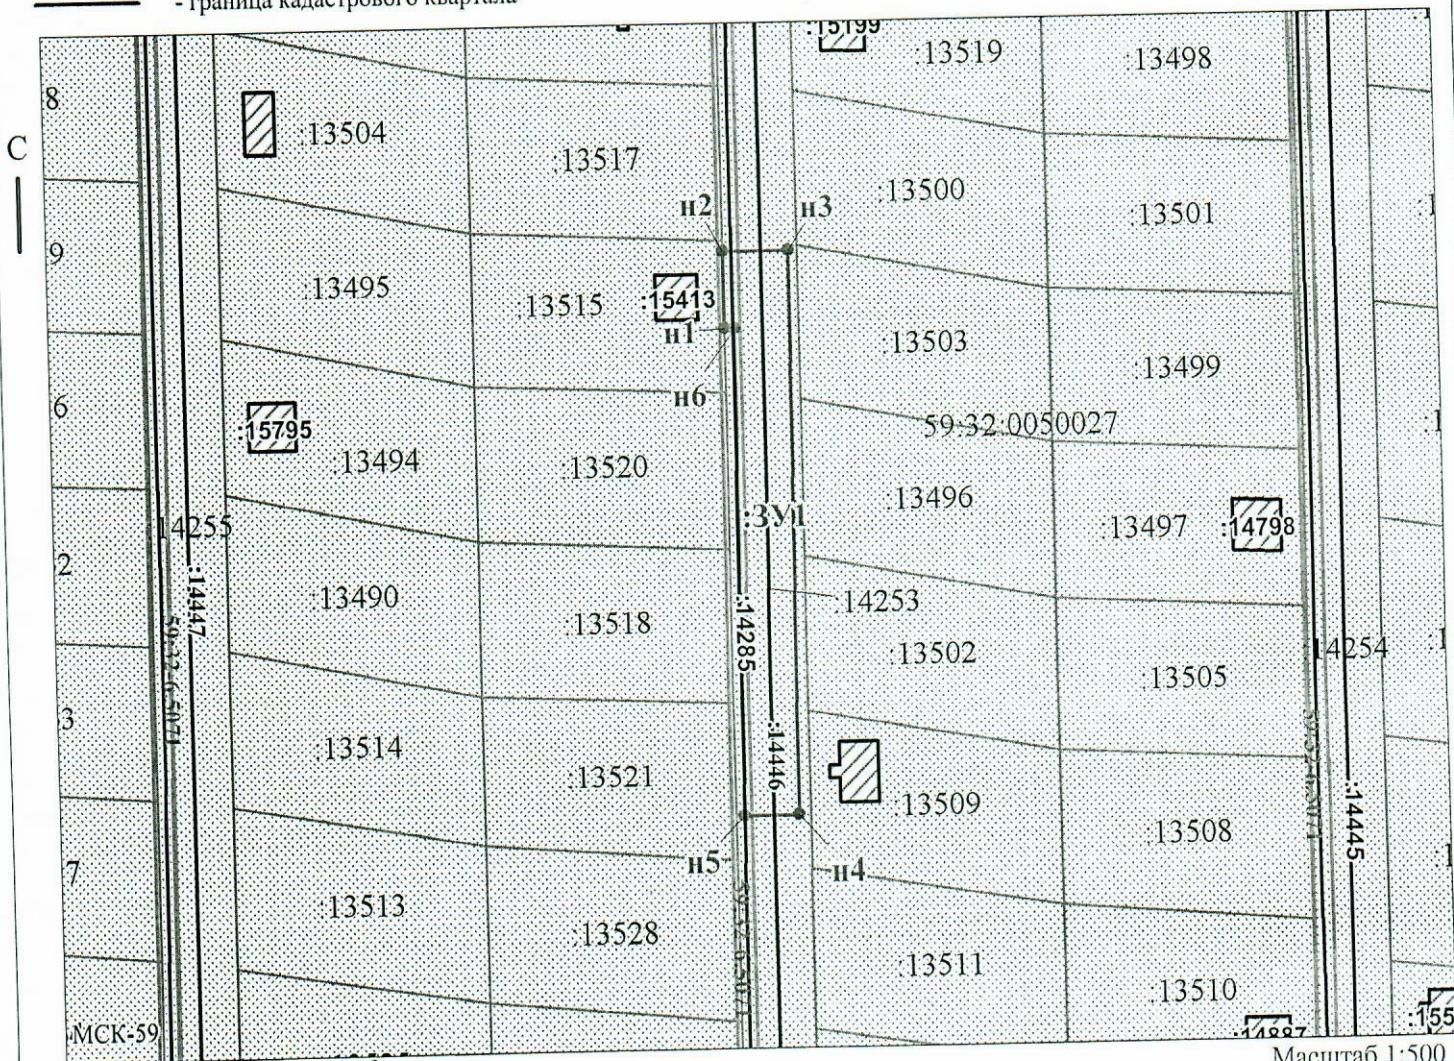

Масштаб 1:500

Заявитель: \_\_\_\_\_

/ Пикулева Д.А.

МП

(подпись, расшифровка подписи)

(для юридических лиц и индивидуальных предпринимателей)