



**КОМИТЕТ ИМУЩЕСТВЕННЫХ ОТНОШЕНИЙ
АДМИНИСТРАЦИИ ПЕРМСКОГО МУНИЦИПАЛЬНОГО ОКРУГА**

РЕШЕНИЕ

о размещении объектов № 2452

Пермский край
Пермский округ

22.09.2023

Комитет имущественных отношений администрации Пермского муниципального округа разрешает Акционерному обществу «Газпром газораспределение Пермь» (ИНН 5902183841, ОГРН 2125902017723, почтовый адрес: 614000, г. Пермь, ул. Петропавловская, 43)

размещение объекта «Газопровод-ввод до границы земельного участка по адресу: Центральная ул 10Б, Мокино д (газопровод давлением до 1.2 Мпа, для размещения которого не требуется разрешения на строительство)»

на землях государственная собственность на которые не разграничена.

на срок 1 год.

Местоположение: Пермский край, Пермский муниципальный округ, д. Мокино.

Приложение: схема предполагаемых к использованию земель или части земельного участка.

Особые условия использования:

1. При размещении объекта учесть параметры ширины проезда улично-дорожной сети, во избежание сужения полосы отвода дороги.
2. Получение разрешения на производство земляных работ.

Заместитель председателя комитета



(подпись, печать)

М.В. Королева

Схема предполагаемых к использованию земель или части земельного участка

Объект: "Газопровод-ввод до границы земельного участка по адресу: Центральная ул 10Б, Мокино д"


Местоположение: Пермский край, Пермский муниципальный округ, д. Мокино

Площадь земель или части земельного участка, кв.м.: 426

Категория земель: земли населённых пунктов

Вид разрешенного использования земельного участка: отсутствует

№ точки границы	Каталог координат (МСК-59), м		№ точки границы	Каталог координат (МСК-59), м	
	X	Y		X	Y
1	502539,11	2212743,34	6	502510,89	2212780,49
2	502539,64	2212755,14	7	502517,26	2212766,50
3	502525,92	2212771,69	8	502529,47	2212751,73
4	502516,87	2212782,95	9	502529,11	2212743,58
5	502510,82	2212780,92			

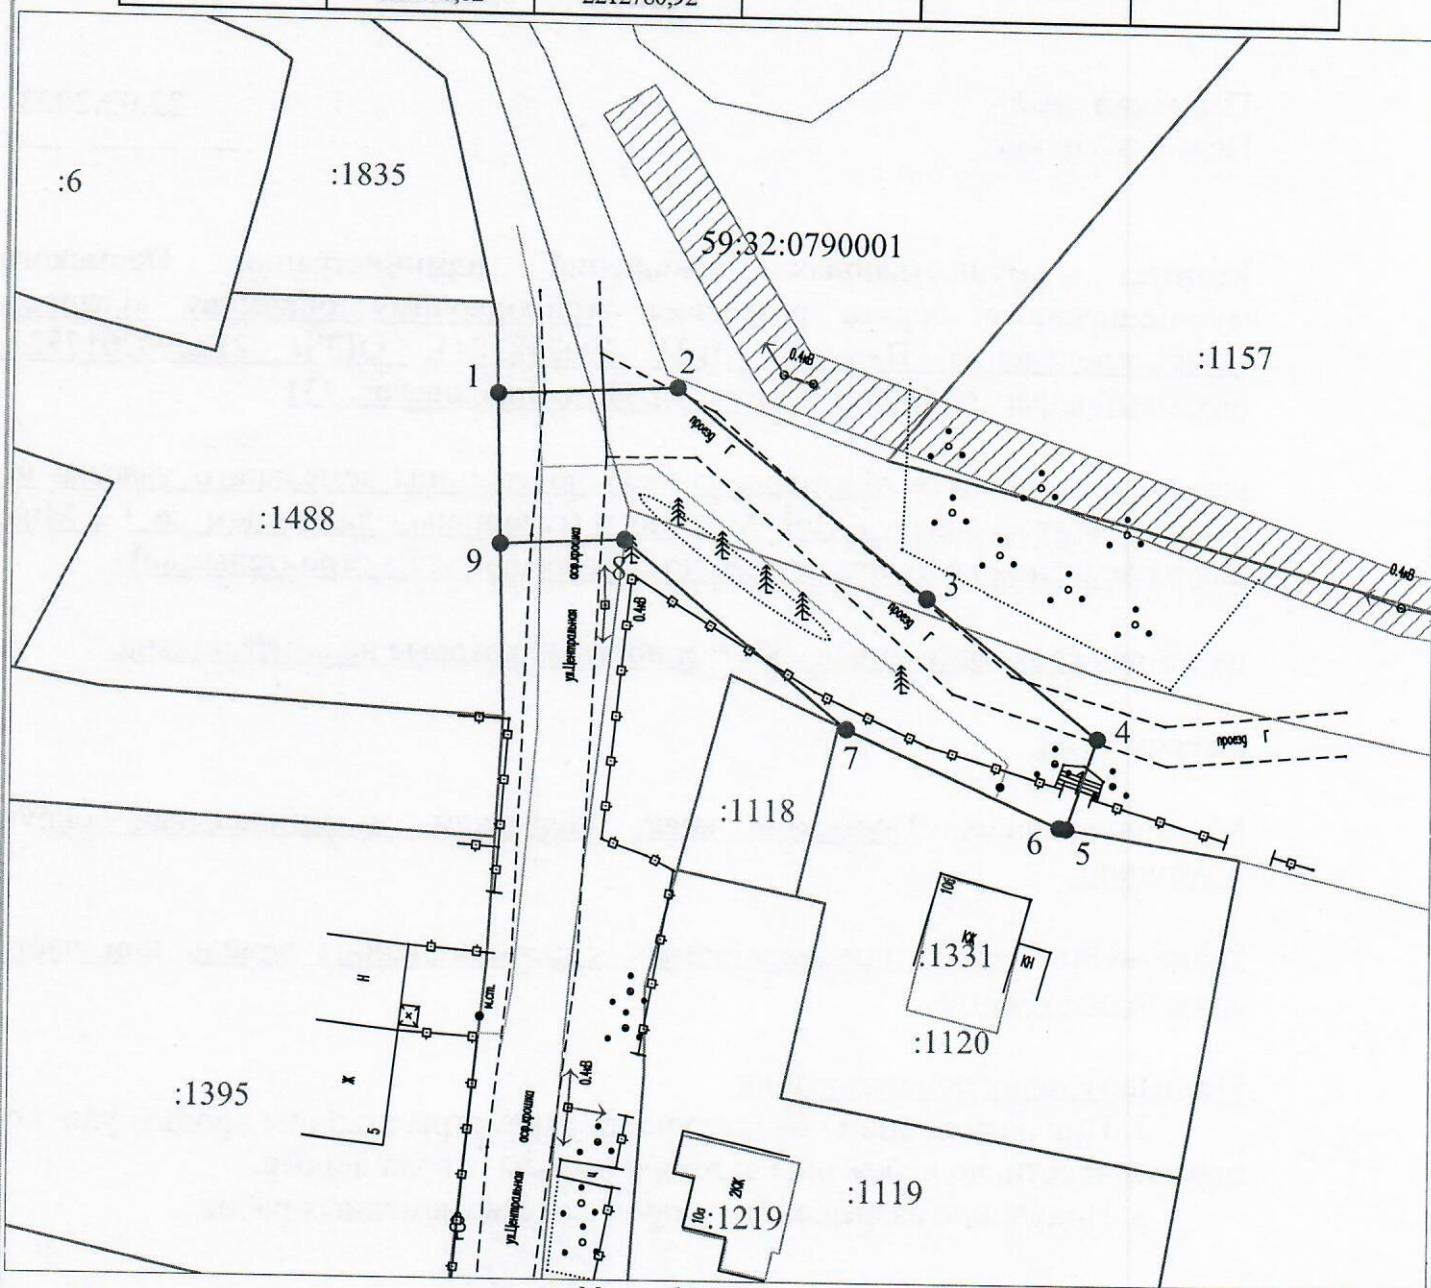


Масштаб 1:500

- Условные обозначения:
- — граница предполагаемых к использованию земель или части земельного участка
 - — граница земельного участка ранее учтенного в ЕГРН
 - — граница кадастрового квартала
 - 59:32:0790001 — кадастровый номер квартала
 - :1120 — кадастровый номер земельного участка в кадастровом квартале
 - — проектируемый газопровод-ввод (в подземном исполнении)
 - — существующий газопровод
 - ▨ — граница зоны с особыми условиями использования территории учтенная в ЕГРН

Описание границ смежных землепользователей:

от т.5 до т.7 - земельный участок с кадастровым номером 59:32:0790001:1120
от т.9 до т.1 - земельный участок с кадастровым номером 59:32:0790001:1488
от т.1 до т.5, от т.7 до т.9 - земли неразграниченной государственной (муниципальной) собственности

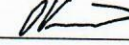Заявитель 
(подпись, расшифровка подписи)
МП
(для юридических лиц и ИП)

Косачев О.В., по доверенности
№ 1853 от 28.12.2022
Верно