



**КОМИТЕТ ИМУЩЕСТВЕННЫХ ОТНОШЕНИЙ
АДМИНИСТРАЦИИ ПЕРМСКОГО МУНИЦИПАЛЬНОГО ОКРУГА**

РЕШЕНИЕ

о размещении объектов № 2454

Пермский край
Пермский округ

22.09.2023

Комитет имущественных отношений администрации Пермского муниципального округа разрешает Акционерному обществу «Газпром газораспределение Пермь» (ИНН 5902183841, ОГРН 2125902017723, почтовый адрес: 614000, г. Пермь, ул. Петропавловская, 43)

размещение объекта «Газопровод-ввод до границы земельного участка по адресу: Центральная ул 5, Мокино д (газопровод давлением до 1.2 Мпа, для размещения которого не требуется разрешения на строительство)»

на землях государственная собственность на которые не разграничена.

на срок 1 год.

Местоположение: Пермский край, Пермский муниципальный округ, д. Мокино.

Приложение: схема предполагаемых к использованию земель или части земельного участка.

Особые условия использования:

1. При размещении объекта учесть параметры ширины проезда улично-дорожной сети, во избежание сужения полосы отвода дороги.
2. Получение разрешения на производство земляных работ.
3. При условии получения технических условий от МКУ «Управление благоустройством Пермского муниципального округа».

Заместитель председателя комитета


(подпись, печать)

М.В. Королева

Схема предполагаемых к использованию земель или части земельного участка


Объект: "Газопровод-ввод до границы земельного участка по адресу: Центральная ул 5, Мокино д"

Местоположение: Пермский край, Пермский муниципальный округ, д. Мокино

Площадь земель или части земельного участка, кв.м: 1724

Категория земель: земли населённых пунктов

Вид разрешенного использования земельного участка: отсутствует

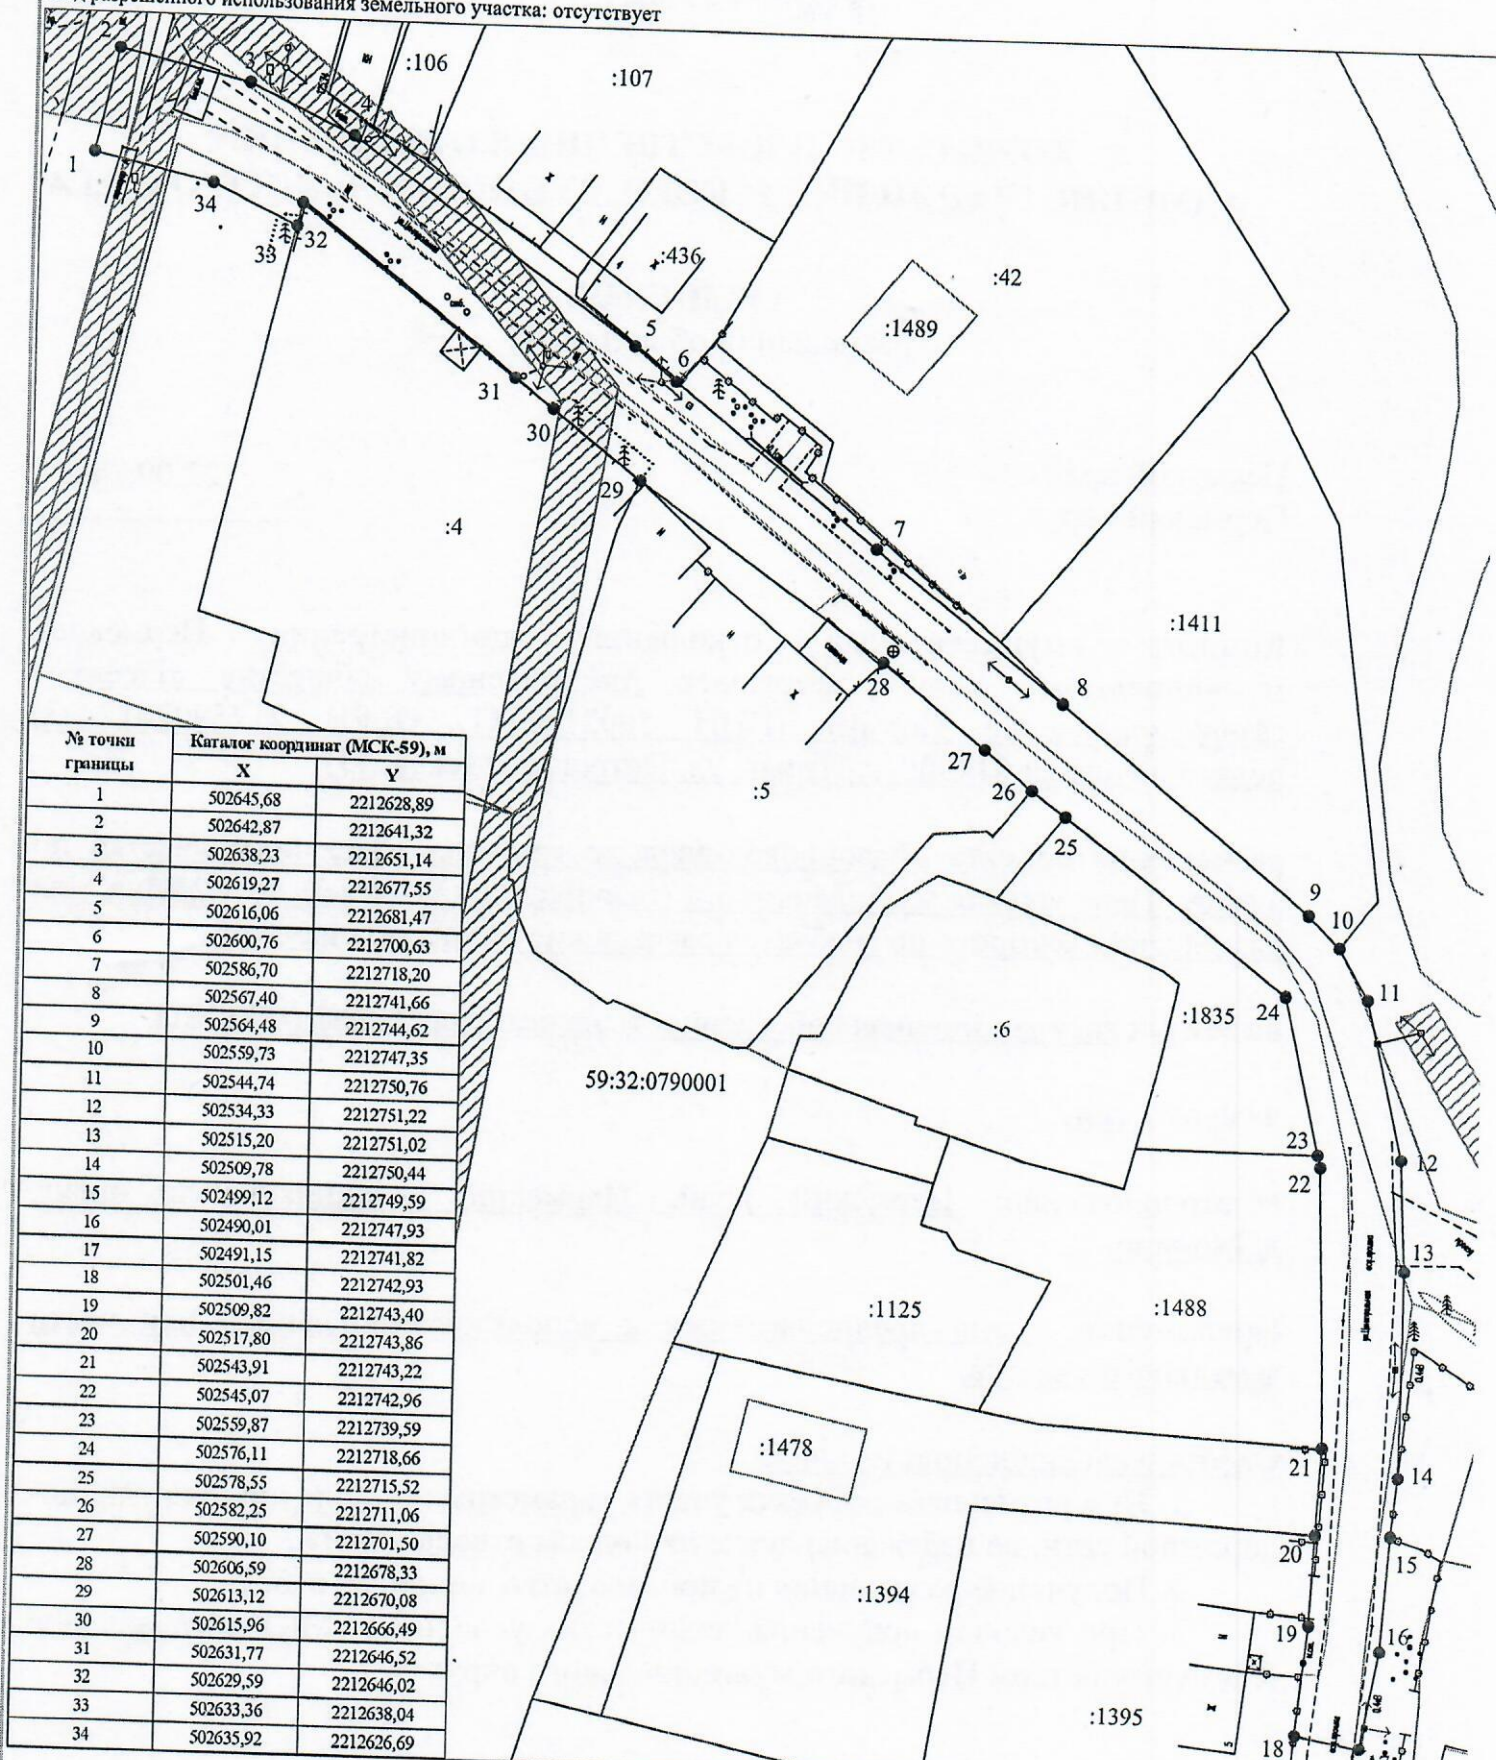

№ точки границы	Каталог координат (МСК-59), м	
	X	Y
1	502645,68	2212628,89
2	502642,87	2212641,32
3	502638,23	2212651,14
4	502619,27	2212677,55
5	502616,06	2212681,47
6	502600,76	2212700,63
7	502586,70	2212718,20
8	502567,40	2212741,66
9	502564,48	2212744,62
10	502559,73	2212747,35
11	502544,74	2212750,76
12	502534,33	2212751,22
13	502515,20	2212751,02
14	502509,78	2212750,44
15	502499,12	2212749,59
16	502490,01	2212747,93
17	502491,15	2212741,82
18	502501,46	2212742,93
19	502509,82	2212743,40
20	502517,80	2212743,86
21	502543,91	2212743,22
22	502545,07	2212742,96
23	502559,87	2212739,59
24	502576,11	2212718,66
25	502578,55	2212715,52
26	502582,25	2212711,06
27	502590,10	2212701,50
28	502606,59	2212678,33
29	502613,12	2212670,08
30	502615,96	2212666,49
31	502631,77	2212646,52
32	502629,59	2212646,02
33	502633,36	2212638,04
34	502635,92	2212626,69

Масштаб 1:500

- Условные обозначения:
- граница предполагаемых к использованию земель или части земельного участка
 - граница земельного участка ранее учтенного в ЕГРН
 - граница кадастрового квартала
 - кадастровый номер квартала
 - кадастровый номер земельного участка в кадастровом квартале
 - проектируемый газопровод-ввод
 - существующий газопровод
 - граница зоны с особыми условиями использования территории учтенная в ЕГРН

Описание границ смежных землепользователей:
 от т.5 до т.6 - земельный участок с кадастровым номером 59:32:0790001:436
 от т.8 до т.10 - земельный участок с кадастровым номером 59:32:0790001:1411
 от т.18 до т.20 - земельный участок с кадастровым номером 59:32:0790001:1395
 от т.20 до т.21 - земельный участок с кадастровым номером 59:32:0790001:1394
 от т.21 до т.23 - земельный участок с кадастровым номером 59:32:0790001:1488
 от т.23 до т.25 - земельный участок с кадастровым номером 59:32:0790001:1835
 от т.26 до т.29 - земельный участок с кадастровым номером 59:32:0790001:5
 от т.29 до т.33 - земельный участок с кадастровым номером 59:32:0790001:4
 от т.1 до т.5, от т.6 до т.8, от т.10 до т.18, от т.25 до т.26, от т.33 до т.1 - земли неразграниченной государственной (муниципальной) собственности

Заявитель Косачев О.В., по доверенности
 (подпись, расшифровка подписи) № 1853 от 28.12.2022
 МП Верно
Генеральный директор ООО "ИПТ"