



**КОМИТЕТ ИМУЩЕСТВЕННЫХ ОТНОШЕНИЙ
АДМИНИСТРАЦИИ ПЕРМСКОГО МУНИЦИПАЛЬНОГО ОКРУГА**

РЕШЕНИЕ

о размещении объектов № 2459

Пермский край
Пермский округ

22.09.2023

Комитет имущественных отношений администрации Пермского муниципального округа разрешает Акционерному обществу «Газпром газораспределение Пермь» (ИНН 5902183841, ОГРН 2125902017723, почтовый адрес: 614000, г. Пермь, ул. Петропавловская, 43)

размещение объекта «Газопровод-ввод до границы земельного участка по адресу: Садовая ул 32, Ферма п (газопровод давлением до 1.2 Мпа, для размещения которого не требуется разрешения на строительство)»

на землях муниципальная собственность.

на срок 1 год.

Местоположение: Пермский край, Пермский муниципальный округ, п. Ферма.

Приложение: схема предполагаемых к использованию земель или части земельного участка.

Особые условия использования:

1. При размещении объекта учесть параметры ширины проезда улично-дорожной сети, во избежание сужения полосы отвода дороги.
2. Получение разрешения на производство земляных работ.

Заместитель председателя комитета



(подпись, печать)

М.В. Королева

Схема предполагаемых к использованию земель или части земельного участка

Объект: "Газопровод-ввод до границы земельного участка по адресу: Садовая ул 32, Ферма п"


Местоположение: Пермский край, Пермский муниципальный округ, п. Ферма

Площадь земель или части земельного участка, кв.м.: 485

Категория земель: земли населённых пунктов

Вид разрешенного использования земельного участка: отсутствует

№ точки границы	Каталог координат (МСК-59), м		№ точки границы	Каталог координат (МСК-59), м	
	X	Y		X	Y
1	506219,30	2235834,53	10	506278,16	2235911,39
2	506234,61	2235854,52	11	506273,50	2235914,92
3	506241,33	2235863,29	12	506263,32	2235901,01
4	506246,85	2235870,50	13	506254,34	2235888,88
5	506253,32	2235878,95	14	506245,46	2235877,21
6	506258,80	2235886,10	15	506237,30	2235866,43
7	506264,60	2235893,68	16	506227,73	2235852,61
8	506269,89	2235900,59	17	506219,86	2235842,07
9	506277,08	2235909,98	18	506216,02	2235837,38

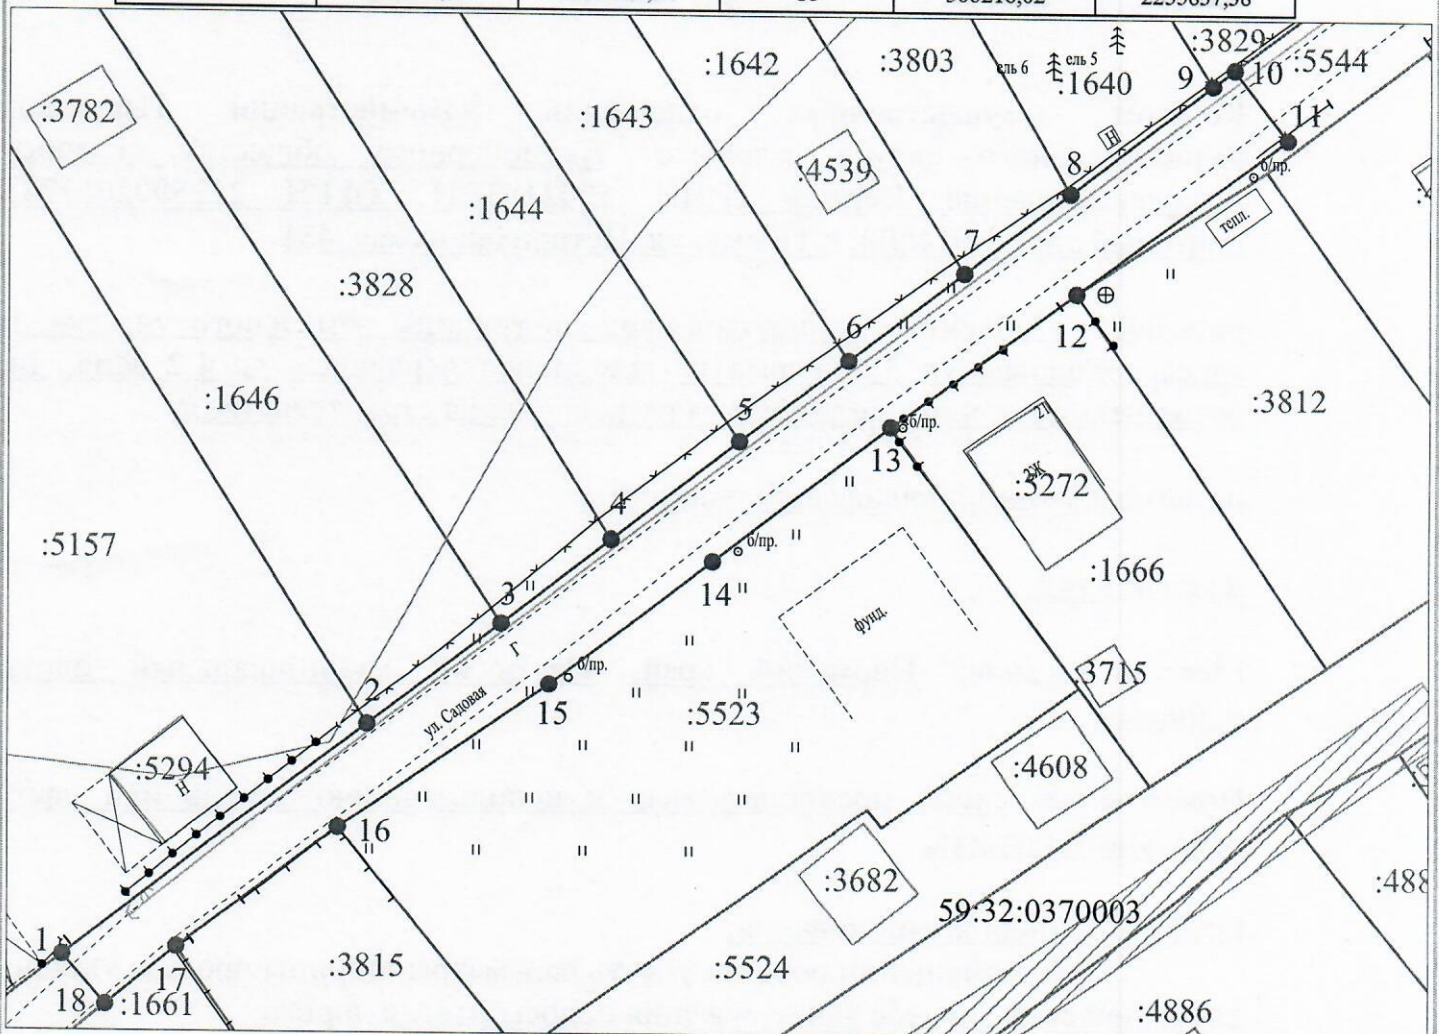

Масштаб 1:500

Описание границ смежных землепользователей:

от т.1 до т.2 - земельный участок с кадастровым номером 59:32:0370003:5157
 от т.2 до т.3 - земельный участок с кадастровым номером 59:32:0370003:1646
 от т.3 до т.4 - земельный участок с кадастровым номером 59:32:0370003:3828
 от т.4 до т.5 - земельный участок с кадастровым номером 59:32:0370003:1644
 от т.5 до т.6 - земельный участок с кадастровым номером 59:32:0370003:1643
 от т.6 до т.7 - земельный участок с кадастровым номером 59:32:0370003:1642
 от т.7 до т.8 - земельный участок с кадастровым номером 59:32:0370003:3803
 от т.8 до т.9 - земельный участок с кадастровым номером 59:32:0370003:1640
 от т.9 до т.10 - земельный участок с кадастровым номером 59:32:0370003:3829
 от т.12 до т.13 - земельный участок с кадастровым номером 59:32:0370003:1666
 от т.13 до т.16 - земельный участок с кадастровым номером 59:32:0370003:5523
 от т.16 до т.17 - земельный участок с кадастровым номером 59:32:0370003:3815
 от т.17 до т.18 - земельный участок с кадастровым номером 59:32:0370003:1661

- Условные обозначения:
- — граница предполагаемых к использованию земель или части земельного участка
 - граница земельного участка ранее учтенного в ЕГРН
 - граница кадастрового квартала
 - 59:32:0370003 — кадастровый номер квартала
 - :5297 — кадастровый номер земельного участка в кадастровом квартале
 - проектируемый газопровод-ввод (в подземном исполнении)
 - существующий газопровод
 - ▨ — граница зоны с особыми условиями использования территории учтенная в ЕГРН

Заявитель

(подпись, расшифровка подписи)

МП

(для юридических лиц и ИП)

Косачев О.В., по доверенности

№ 1853 от 28.12.2022

Верно