



**КОМИТЕТ ИМУЩЕСТВЕННЫХ ОТНОШЕНИЙ
АДМИНИСТРАЦИИ ПЕРМСКОГО МУНИЦИПАЛЬНОГО ОКРУГА**

РЕШЕНИЕ

о размещении объектов № 2461

Пермский край
Пермский округ

22.09.2023

Комитет имущественных отношений администрации Пермского муниципального округа разрешает Акционерному обществу «Газпром газораспределение Пермь» (ИНН 5902183841, ОГРН 2125902017723, почтовый адрес: 614000, г. Пермь, ул. Петропавловская, 43)

размещение объекта «Газопровод-ввод до границы земельного участка по адресу: Садовая ул 24А, Ферма п (газопровод давлением до 1.2 Мпа, для размещения которого не требуется разрешения на строительство)»

на землях государственная собственность на которые не разграничена.

на срок 1 год.


Местоположение: Пермский край, Пермский муниципальный округ, п. Ферма.

Приложение: схема предполагаемых к использованию земель или части земельного участка.

Особые условия использования:

1. При размещении объекта учесть параметры ширины проезда улично-дорожной сети, во избежание сужения полосы отвода дороги.
2. Получение разрешения на производство земляных работ.

Заместитель председателя комитета


(подпись, печать)

М.В. Королева

Схема предполагаемых к использованию земель или части земельного участка

Объект: "Газопровод-ввод до границы земельного участка по адресу: Садовая ул 24А, Ферма п"


Местоположение: Пермский край, Пермский муниципальный округ, п. Ферма

Площадь земель или части земельного участка, кв.м: 717

Категория земель: земли населённых пунктов

Вид разрешенного использования земельного участка: отсутствует

№ точки границы	Каталог координат (МСК-59), м		№ точки границы	Каталог координат (МСК-59), м	
	X	Y		X	Y
1	506272,20	2235903,61	12	506336,74	2235990,94
2	506277,08	2235909,98	13	506332,23	2235993,84
3	506283,17	2235917,92	14	506329,09	2235989,62
4	506287,50	2235924,58	15	506321,27	2235979,58
5	506296,56	2235935,21	16	506311,97	2235968,21
6	506301,93	2235941,91	17	506304,30	2235955,93
7	506308,15	2235949,36	18	506297,21	2235946,23
8	506314,42	2235958,34	19	506287,32	2235934,41
9	506319,38	2235965,42	20	506279,47	2235924,05
10	506325,28	2235973,87	21	506271,42	2235913,56
11	506330,79	2235981,76	22	506267,36	2235907,27

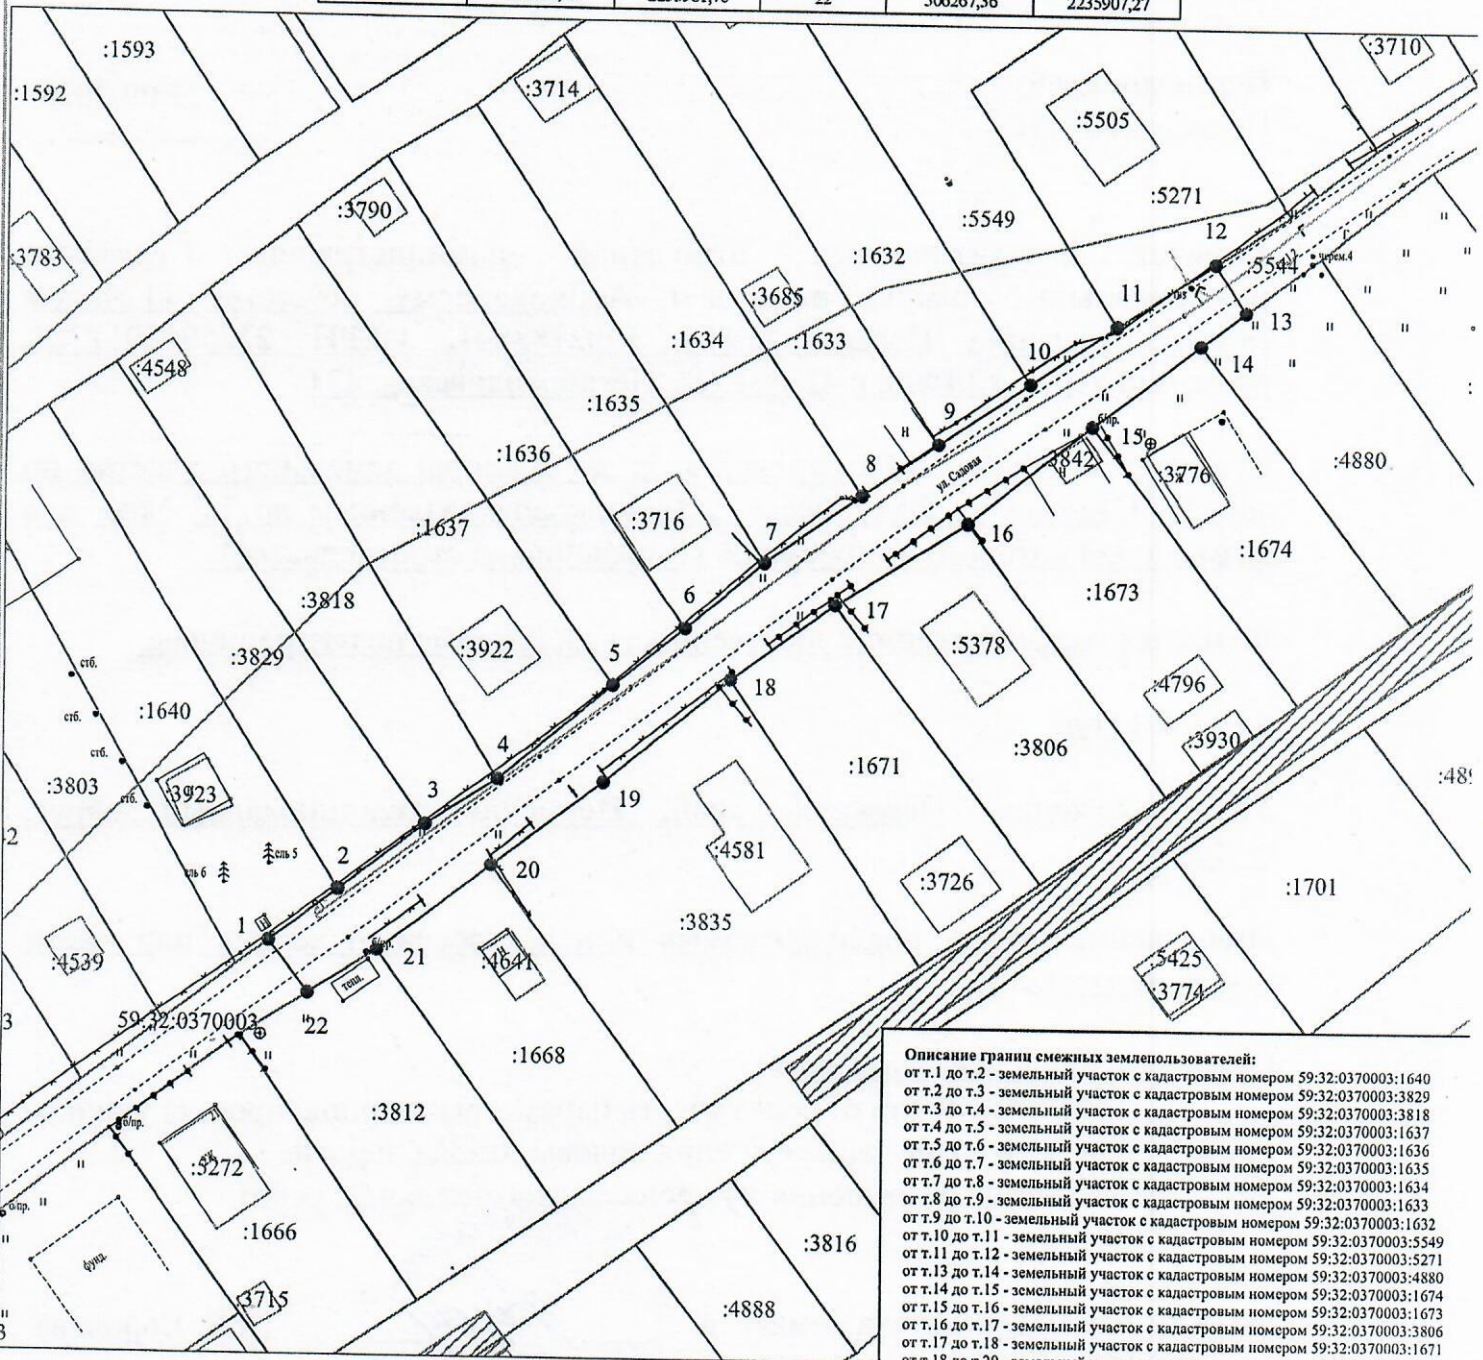

Описание границ смежных землепользователей:

от т.1 до т.2 - земельный участок с кадастровым номером 59:32:0370003:1640
от т.2 до т.3 - земельный участок с кадастровым номером 59:32:0370003:3829
от т.3 до т.4 - земельный участок с кадастровым номером 59:32:0370003:3818
от т.4 до т.5 - земельный участок с кадастровым номером 59:32:0370003:1637
от т.5 до т.6 - земельный участок с кадастровым номером 59:32:0370003:1636
от т.6 до т.7 - земельный участок с кадастровым номером 59:32:0370003:1635
от т.7 до т.8 - земельный участок с кадастровым номером 59:32:0370003:1634
от т.8 до т.9 - земельный участок с кадастровым номером 59:32:0370003:1633
от т.9 до т.10 - земельный участок с кадастровым номером 59:32:0370003:1632
от т.10 до т.11 - земельный участок с кадастровым номером 59:32:0370003:5549
от т.11 до т.12 - земельный участок с кадастровым номером 59:32:0370003:5271
от т.12 до т.13 - земельный участок с кадастровым номером 59:32:0370003:4880
от т.13 до т.14 - земельный участок с кадастровым номером 59:32:0370003:1674
от т.14 до т.15 - земельный участок с кадастровым номером 59:32:0370003:1673
от т.15 до т.16 - земельный участок с кадастровым номером 59:32:0370003:1672
от т.16 до т.17 - земельный участок с кадастровым номером 59:32:0370003:3806
от т.17 до т.18 - земельный участок с кадастровым номером 59:32:0370003:1671
от т.18 до т.20 - земельный участок с кадастровым номером 59:32:0370003:3835
от т.20 до т.21 - земельный участок с кадастровым номером 59:32:0370003:1668
от т.21 до т.22 - земельный участок с кадастровым номером 59:32:0370003:3812

Масштаб 1:500

Условные обозначения:

- граница предполагаемых к использованию земель или части земельного участка
- граница земельного участка ранее учтенного в ЕГРН
- граница кадастрового квартала
- 59:32:0370003 - кадастровый номер квартала
- :1640 - кадастровый номер земельного участка в кадастровом квартале
- проектируемый газопровод-ввод
- существующий газопровод
- граница зоны с особыми условиями использования территории учтенная в ЕГРН

Заявитель

(подпись, расшифровка подписи)
МП

Косачев О.В., по доверенности

№ 1853 от 28.12.2022

Верно