



**КОМИТЕТ ИМУЩЕСТВЕННЫХ ОТНОШЕНИЙ  
АДМИНИСТРАЦИИ ПЕРМСКОГО МУНИЦИПАЛЬНОГО ОКРУГА**

**РЕШЕНИЕ**

о размещении объектов № 2467

Пермский край  
Пермский округ

22.09.2023

Комитет имущественных отношений администрации Пермского муниципального округа разрешает Акционерному обществу «Газпром газораспределение Пермь» (ИНН 5902183841, ОГРН 2125902017723, почтовый адрес: 614000, г. Пермь, ул. Петропавловская, 43)

размещение объекта «Газопровод-ввод до границы земельного участка по адресу: Сапфировая ул 13, Мокино д (газопровод давлением до 1.2 Мпа, для размещения которого не требуется разрешения на строительство)»

на землях муниципальная собственность и государственная собственность на которые не разграничена.

на срок 1 год.

Местоположение: Пермский край, Пермский муниципальный округ, д. Мокино.

Приложение: схема предполагаемых к использованию земель или части земельного участка.

Особые условия использования:

1. При размещении объекта учесть параметры ширины проезда улично-дорожной сети, во избежание сужения полосы отвода дороги.
2. Получение разрешения на производство земляных работ.

Заместитель председателя комитета



(подпись, печать)


М.В. Королева



## Схема предполагаемых к использованию земель или части земельного участка

Объект: "Газопровод-ввод до границы земельного участка по адресу: Сапфирова ул 13, Мокино д"  
 Местоположение: Пермский край, Пермский муниципальный округ, д. Мокино  
 Площадь земель или части земельного участка, кв.м.: 1234  
 Категория земель: земли населённых пунктов  
 Вид разрешенного использования земельного участка: отсутствует

№ точки границы	Каталог координат (МСК-59), м	
	X	Y
1	502029.85	2213813.92
2	502024.60	2213824.99
3	502007.10	2213860.95
4	501993.98	2213887.93
5	501988.30	2213899.62
6	501974.80	2213893.05
7	501956.82	2213884.30
8	501950.65	2213881.30
9	501954.82	2213872.95
10	501983.52	2213887.31
11	502020.84	2213809.59

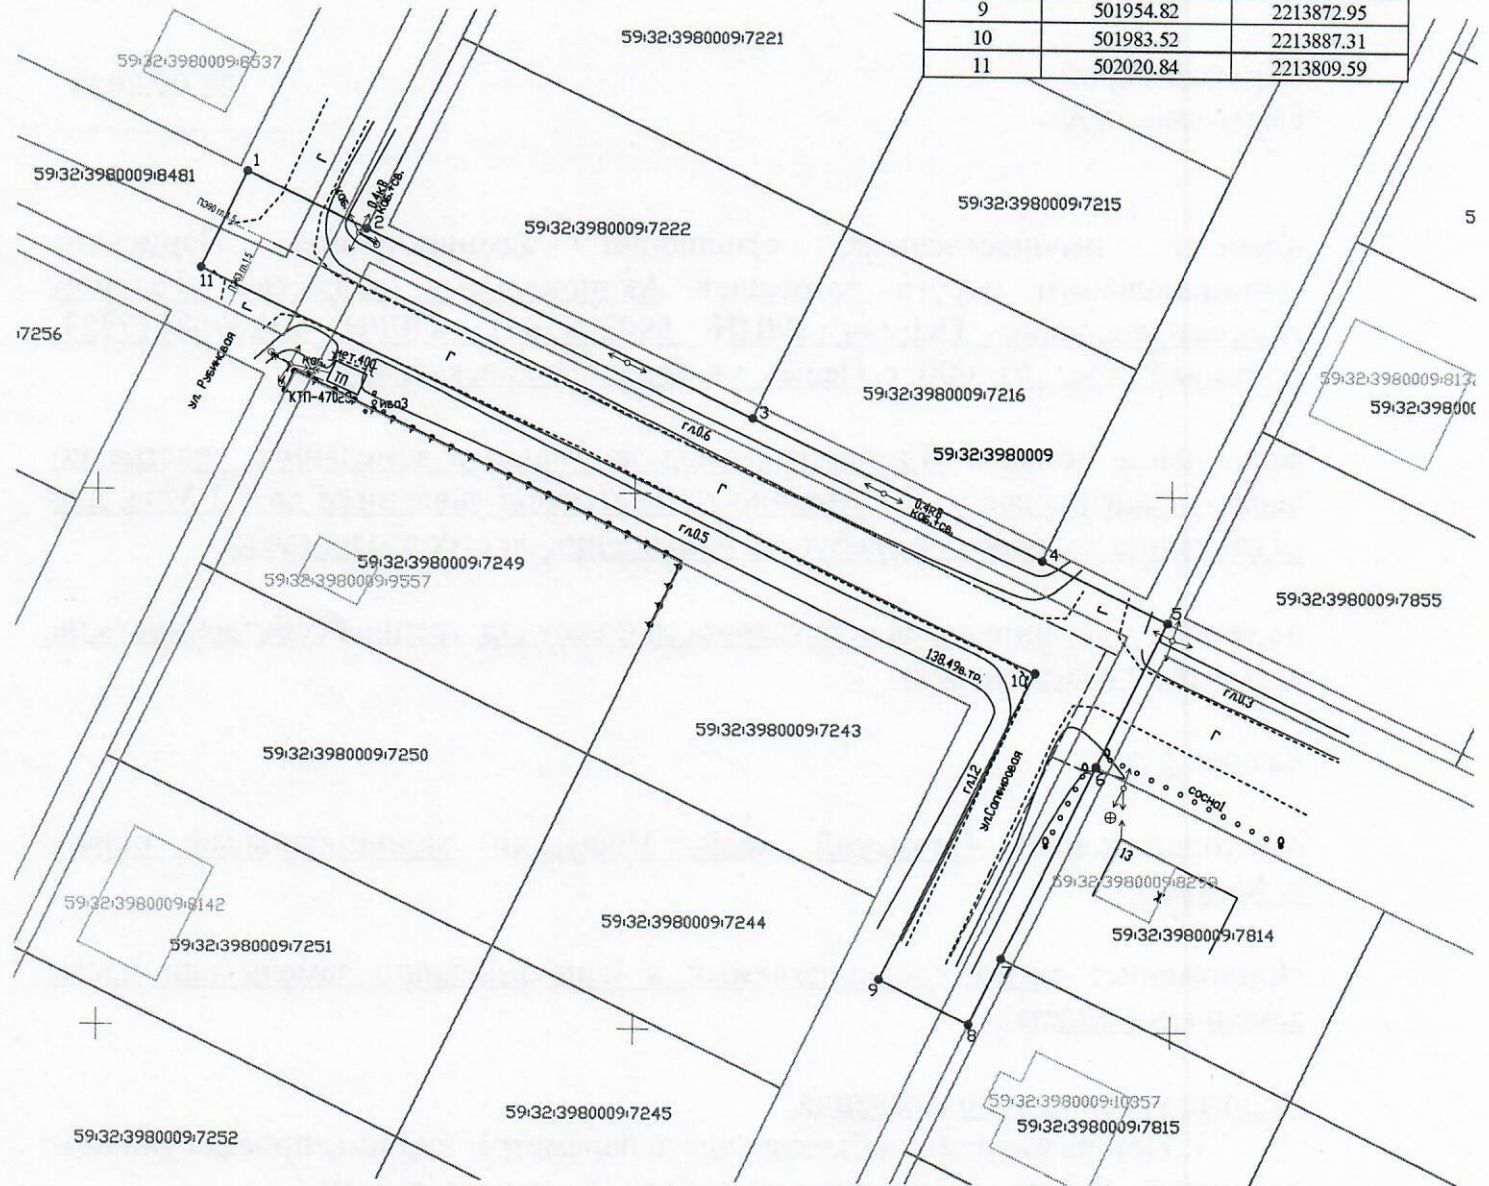

Масштаб 1:500

**Условные обозначения:**

- граница предполагаемых к использованию земель или части земельного участка
- граница земельного участка ранее учтенного в ЕГРН
- граница кадастрового квартала
- кадастровый номер квартала
- кадастровый номер земельного участка в кадастровом квартале
- проектируемый газопровод-ввод (в подземном исполнении)
- существующий газопровод

**Описание границ смежных землепользователей:**

- от т.1 до т.2, от т.4 до т.6, от т.8 до т.1 - земельный участок с кадастровым номером 59:32:3980009:8481
- от т.2 до т.3 - земельный участок с кадастровым номером 59:32:0790001:7222
- от т.3 до т.4 - земельный участок с кадастровым номером 59:32:0790001:7216
- от т.6 до т.7 - земельный участок с кадастровым номером 59:32:0790001:7814
- от т.7 до т.8 - земельный участок с кадастровым номером 59:32:0790001:7815

Заявитель

(подпись, расшифровка подписи)  
 МП  
 (для юридических лиц и ИП)

Косачев О.В., по доверенности  
 № 1853 от 28.12.2022  
 Верно