



**КОМИТЕТ ИМУЩЕСТВЕННЫХ ОТНОШЕНИЙ
АДМИНИСТРАЦИИ ПЕРМСКОГО МУНИЦИПАЛЬНОГО ОКРУГА**

РЕШЕНИЕ

о размещении объектов № 2512

Пермский край
Пермский округ

29.09.2023

Комитет имущественных отношений администрации Пермского муниципального округа разрешает Акционерному обществу «Газпром газораспределение Пермь» (ИНН 5902183841, ОГРН 2125902017723, почтовый адрес: 614000, г. Пермь, ул. Петропавловская, 43)

размещение объекта «газопровод давлением до 1,2 Мпа, для размещения которого не требуется разрешения на строительство»

на землях государственная собственность на которые не разграничена

на срок 1 год.

Местоположение: рядом с домом по адресу: Пермский край, Пермский муниципальный округ, с. Платошино, ул. Набережная, д. 2.

Приложение: схема предполагаемых к использованию земель или части земельного участка.

Особые условия использования:

1. При размещении объекта учесть параметры ширины проезда улично-дорожной сети, во избежание сужения полосы отвода дороги.
2. Получение разрешения на производство земляных работ.

Заместитель председателя комитета



(подпись, печать)

М.В. Королева

Схема предполагаемых к использованию земель или части земельного участка

Объект: Газопровод давлением до 1,2 Мпа включительно, для размещения которого не требуется разрешения на строительство

Местоположение: расположенных рядом с домом по адресу: Пермский край, Пермский муниципальный округ, с. Платошино, ул. Набережная, д. 2

Площадь земель или части земельного участка, кв.м.: 369

Категория земель: земли населенных пунктов

Вид разрешенного использования: -

Каталог координат, м

№ точки границы	X	Y
n1	475907.58	2250250.82
n2	475911.53	2250251.66
n3	475910.64	2250262.06
n4	475905.88	2250308.85
n5	475901.90	2250336.07
n6	475900.18	2250347.79
n7	475896.22	2250347.21
n8	475896.53	2250345.14
n9	475900.87	2250315.79
n10	475899.60	2250315.51
n11	475901.58	2250309.60
n12	475903.98	2250291.16
n13	475904.34	2250287.60
n14	475906.14	2250270.93
n15	475908.69	2250258.60
n16	475906.94	2250258.24


Описание границ смежных землепользователей:

- От точки n1 до точки n2 - земельный участок с кадастровым номером 59:32:0000000:12961 (входит в ЕЗ 59:32:0000000:65)
- От точки n2 до точки n5 - земельный участок с кадастровым номером 59:32:1570001:3302
- От точки n5 до точки n8 - земельный участок с кадастровым номером 59:32:1570001:3322
- От точки n8 до точки n10 - земельный участок с кадастровым номером 59:32:1570001:3302
- От точки n10 до точки n12 - земельный участок с кадастровым номером 59:32:1570001:1236
- От точки n12 до точки n14 - земельный участок с кадастровым номером 59:32:1570001:3355
- От точки n14 до точки n16 - земельный участок с кадастровым номером 59:32:1570001:1184
- От точки n16 до точки n1 - земельный участок с кадастровым номером 59:32:1570001:3302

Условные обозначения:

- | | |
|--|--|
| <ul style="list-style-type: none"> - предполагаемый участок земель, на которых планируется размещение объекта 1236 - границы и номер земельного участка, сведения о которых внесены в ЕГРН - границы объекта капитального строительства, сведения о котором внесены в ЕГРН - граница кадастрового квартала | <ul style="list-style-type: none"> 59:00-6.875 - зоны с особыми условиями использования территории, сведения о которых внесены в ЕГРН :ЗУ1 - обозначение запрашиваемого земельного участка n1 - характерная точка границ земель или части земельного участка |
|--|--|

59:32:1570001 - номер кадастрового квартала

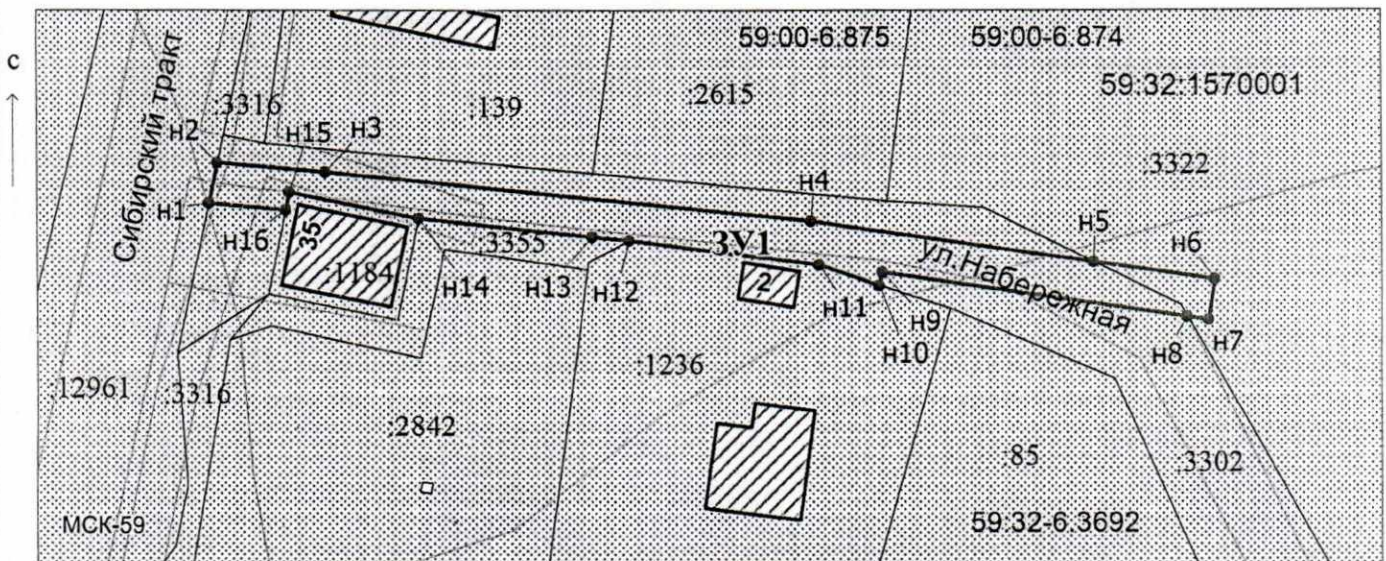

Масштаб 1:700

Заявитель: Дядилов / Киямова Д.Х.
(подпись, расшифровка подписи)

МП
(для юридических лиц
и индивидуальных предпринимателей)