



**КОМИТЕТ ИМУЩЕСТВЕННЫХ ОТНОШЕНИЙ
АДМИНИСТРАЦИИ ПЕРМСКОГО МУНИЦИПАЛЬНОГО ОКРУГА**

РЕШЕНИЕ
о размещении объектов № 2514

Пермский край
Пермский округ

29.09.2023

Комитет имущественных отношений администрации Пермского муниципального округа разрешает Акционерному обществу «Газпром газораспределение Пермь» (ИНН 5902183841, ОГРН 2125902017723, почтовый адрес: 614000, г. Пермь, ул. Петропавловская, 43)

размещение объекта «газопровод давлением до 1,2 Мпа, для размещения которого не требуется разрешения на строительство»

на землях государственная собственность на которые не разграничена

на срок 1 год.

Местоположение: Пермский край, Пермский муниципальный округ, д. Осенцы, ул. Костарёвская, д. 5.

Приложение: схема предполагаемых к использованию земель или части земельного участка.

Особые условия использования:

1. При размещении объекта учесть параметры ширины проезда улично-дорожной сети, во избежание сужения полосы отвода дороги.
2. Получение разрешения на производство земляных работ.

Заместитель председателя комитета



М.В. Королева

(подпись, печать)

Схема предполагаемых к использованию земель или части земельного участка

Объект: Газопровод давлением до 1.2 Мпа, для размещения которого не требуется разрешения на строительство

Местоположение: расположенных по адресу: Пермский край, м.о. Пермский, д. Осенцы, ул. Костарёвская, д. 5

Каталог координат, м

Площадь земель или части земельного участка, кв.м.: 346

Категория земель: земли населенных пунктов

Вид разрешенного использования: -

Описание границ смежных землепользователей:

От точки н1 до точки н2 - земельный участок с кадастровым номером 59:32:5210001:357

От точки н2 до точки н3 - земельный участок с кадастровым номером 59:32:5210001:319

От точки н3 до точки н5 - земельный участок с кадастровым номером 59:32:5210001:482

От точки н5 до точки н6 - земли общего пользования


От точки н6 до точки н8 - земельный участок с кадастровым номером 59:32:0300001:973

От точки н8 до точки н1 - земли общего пользования

№ точки границы	X	Y
н1	504569.37	2224315.84
н2	504570.28	2224312.56
н3	504574.82	2224294.83
н4	504577.53	2224284.29
н5	504578.64	2224279.96
н6	504585.41	2224282.30
н7	504582.71	2224292.55
н8	504584.17	2224303.13
н9	504579.52	2224319.34
н1	504569.37	2224315.84

Условные обозначения:

- предполагаемый участок земель, на которых планируется размещение объекта
- :357 - границы и номер земельного участка, сведения о которых внесены в ЕГРН
- :472 - границы и номер объекта капитального строительства, сведения о которых внесены в ЕГРН
- граница кадастрового квартала
- 59:32-6.5723 - зоны с особыми условиями использования территории, сведения о которых внесены в ЕГРН
- :3У1 - обозначение запрашиваемого земельного участка
- н1 - характерная точка границ земель или части земельного участка
- 59:32:0300001 - номер кадастрового квартала

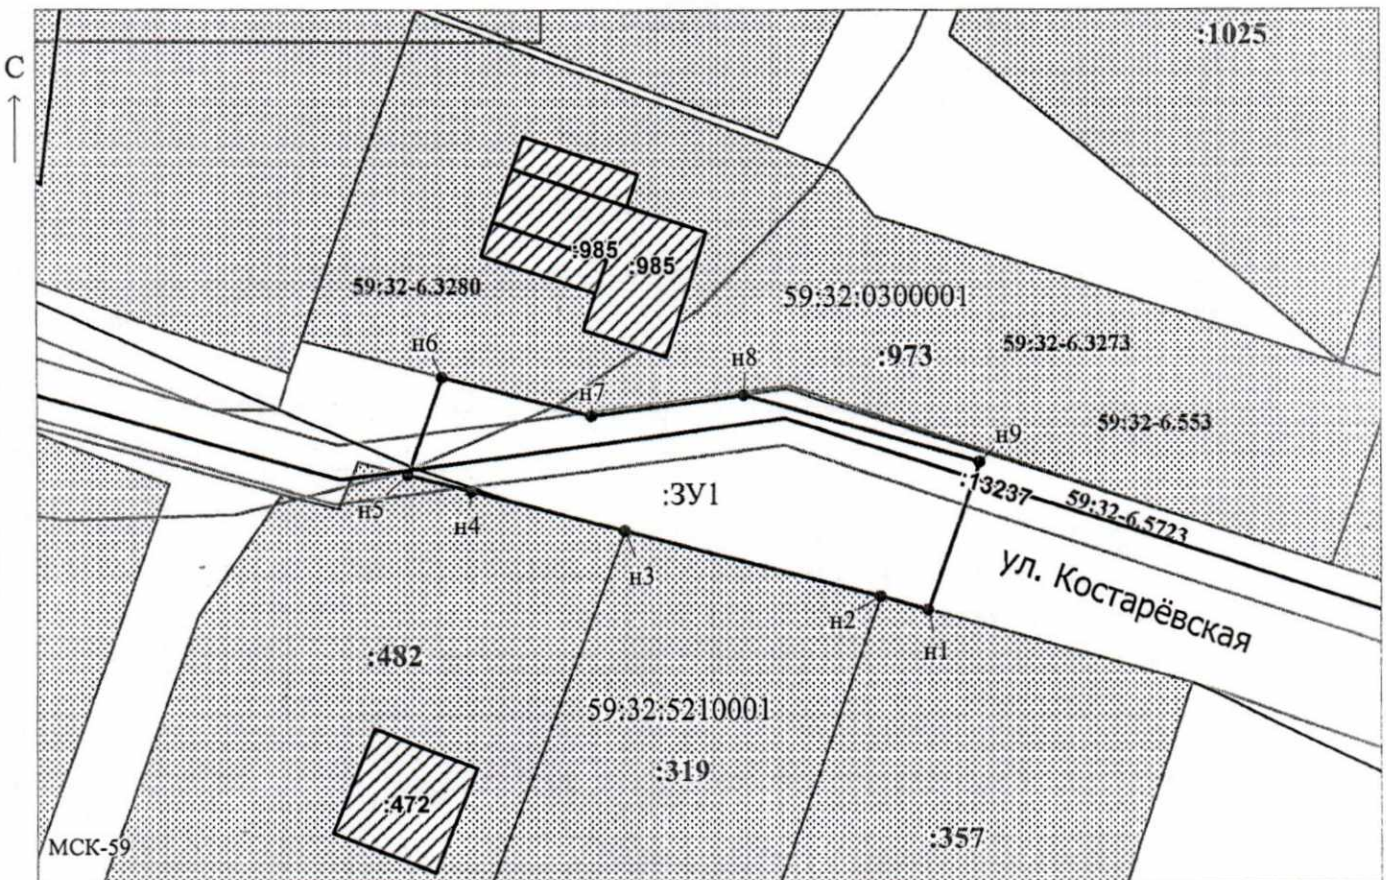

Заявитель: _____ / Егошина И.В.
 МП (подпись, расшифровка подписи)

Масштаб 1:500

(для юридических лиц и индивидуальных предпринимателей)