



**КОМИТЕТ ИМУЩЕСТВЕННЫХ ОТНОШЕНИЙ
АДМИНИСТРАЦИИ ПЕРМСКОГО МУНИЦИПАЛЬНОГО ОКРУГА**

РЕШЕНИЕ

о размещении объектов № 2518

Пермский край
Пермский округ

29.09.2023

Комитет имущественных отношений администрации Пермского муниципального округа разрешает Акционерному обществу «Газпром газораспределение Пермь» (ИНН 5902183841, ОГРН 2125902017723, почтовый адрес: 614000, г. Пермь, ул. Петропавловская, 43)

размещение объекта «газопровод давлением до 1,2 Мпа, для размещения которого не требуется разрешения на строительство»

на землях муниципальная собственность

на срок 1 год.

Местоположение: Пермский край, Пермский муниципальный округ, с. Платошино, ул. Набережная, к дому 7, кв. 2.

Приложение: схема предполагаемых к использованию земель или части земельного участка.

Особые условия использования:

1. При размещении объекта учесть параметры ширины проезда улично-дорожной сети, во избежание сужения полосы отвода дороги.
2. Получение разрешения на производство земляных работ.

Заместитель председателя комитета



(подпись, печать)

М.В. Королева

Схема предполагаемых к использованию земель или части земельного участка

Объект: Газопровод давлением до 1,2 Мпа, для размещения которого не требуется разрешения на строительство

Местоположение: расположенных по адресу: Пермский край, м.о. Пермский, с. Платошино, ул. Набережная, к дому 7, кв. 2

Каталог координат, м

Площадь земель или части земельного участка, кв.м.: 82

Категория земель: земли населенных пунктов

Вид разрешенного использования: -

Описание границ смежных землепользователей:


От точки н1 до точки н3 - земельный участок с кадастровым номером 59:32:1570001:2913

От точки н3 до точки н1 - земельный участок с кадастровым номером 59:32:0000000:14590

№ точки границы	X	Y
н1	475454.66	2250477.25
н2	475454.38	2250475.62
н3	475454.05	2250472.26
н4	475458.03	2250472.12
н5	475470.21	2250470.51
н6	475470.86	2250475.47
н7	475458.44	2250477.10
н1	475454.66	2250477.25

Условные обозначения:

- | | | |
|--|---|--|
| <p> - предполагаемый участок земель, на которых планируется размещение объекта</p> <p> :2913 - границы и номер земельного участка, сведения о которых внесены в ЕГРН</p> <p> :1646 - границы и номер объекта капитального строительства, сведения о которых внесены в ЕГРН</p> <p> - граница кадастрового квартала</p> | <p> 59:32-6.615 - зоны с особыми условиями использования территории, сведения о которых внесены в ЕГРН</p> <p>:3У1 - обозначение запрашиваемого земельного участка</p> <p>• н1 - характерная точка границ земель или части земельного участка</p> | <p>59:32:1570001 - номер кадастрового квартала</p> |
|--|---|--|

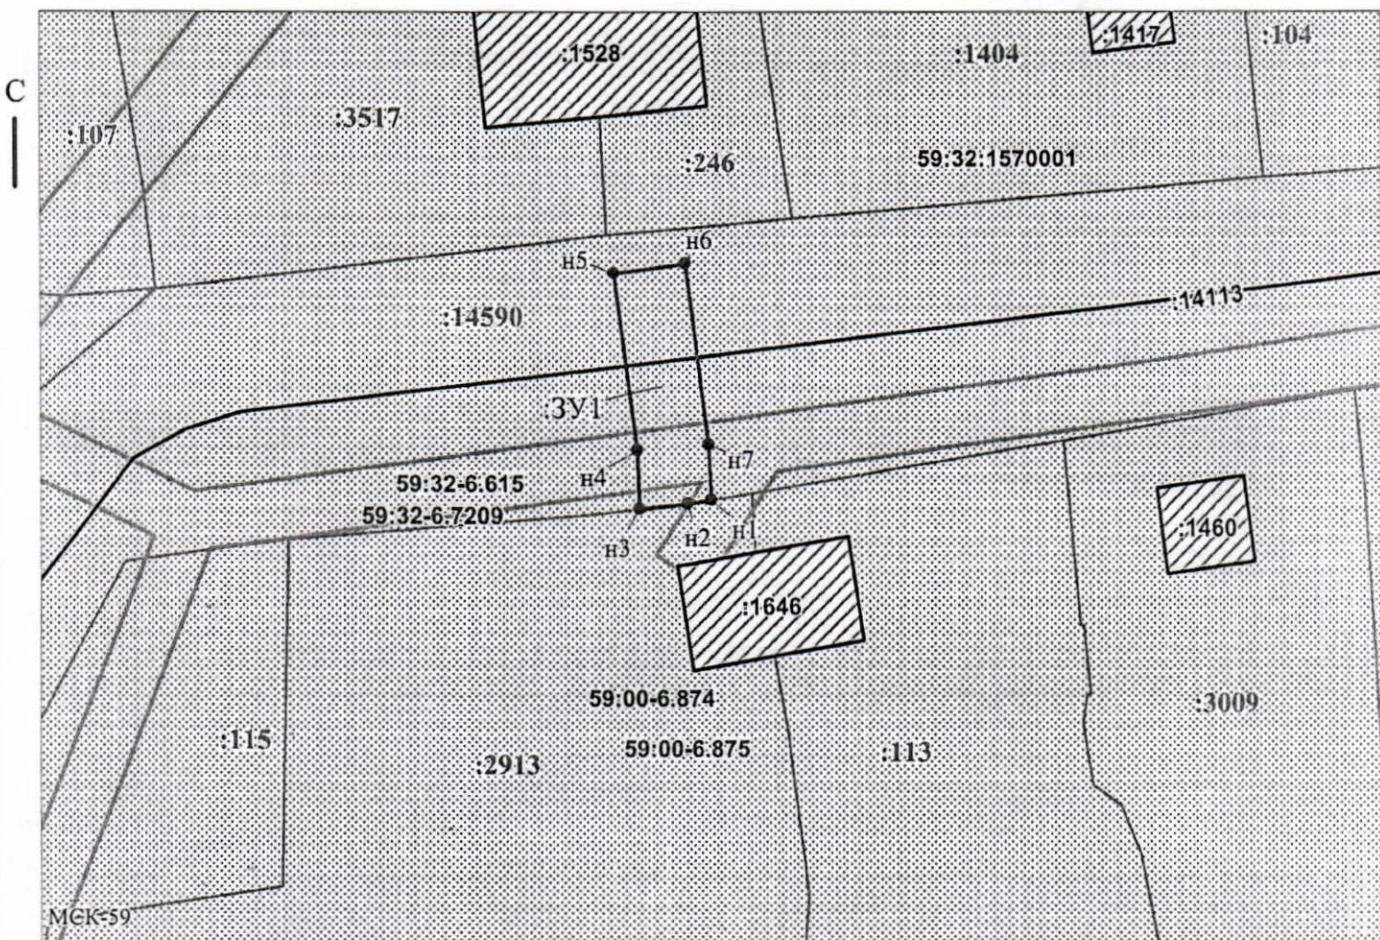

Масштаб 1:500

/ Горбунова А.П.

Заявитель: _____

МП

(подпись, расшифровка подписи)

(для юридических лиц
и индивидуальных предпринимателей)