



**КОМИТЕТ ИМУЩЕСТВЕННЫХ ОТНОШЕНИЙ  
АДМИНИСТРАЦИИ ПЕРМСКОГО МУНИЦИПАЛЬНОГО ОКРУГА**

**РЕШЕНИЕ**  
о размещении объектов № 2520

Пермский край  
Пермский округ

29.09.2023

Комитет имущественных отношений администрации Пермского муниципального округа разрешает Акционерному обществу «Газпром газораспределение Пермь» (ИНН 5902183841, ОГРН 2125902017723, почтовый адрес: 614000, г. Пермь, ул. Петропавловская, 43)

размещение объекта «газопровод давлением до 1,2 Мпа, для размещения которого не требуется разрешения на строительство»

на землях государственная собственность на которые не разграничена

на срок 1 год.

Местоположение: Пермский край, Пермский муниципальный округ, с. Платошино, ул. Сибирский тракт, к дому 120.

Приложение: схема предполагаемых к использованию земель или части земельного участка.

Особые условия использования:

1. При размещении объекта учесть параметры ширины проезда улично-дорожной сети, во избежание сужения полосы отвода дороги.
2. Получение разрешения на производство земляных работ.

Заместитель председателя комитета

(подпись, печать)

М.В. Королева





## Схема предполагаемых к использованию земель или части земельного участка

Объект: Газопровод давлением до 1,2 Мпа. для размещения которого не требуется разрешения на строительство

Местоположение: расположенных по адресу: Пермский край, м.о. Пермский, с. Платошино, ул. Сибирский тракт, к дому 120

Площадь земель или части земельного участка, кв.м.: 130

Категория земель: земли населенных пунктов

Вид разрешенного использования: -


Описание границ смежных землепользователей:  
 От точки н1 до точки н2 - земельный участок с кадастровым номером 59:32:1570001:208  
 От точки н2 до точки н1 - земельный участок с кадастровым номером 59:32:1570001:3331

Каталог координат, м

№ точки границы	X	Y
н1	477024.71	2250083.73
н2	477029.72	2250082.97
н3	477032.88	2250108.65
н4	477027.91	2250109.27
н1	477024.71	2250083.73

### Условные обозначения:

- предполагаемый участок земель, на которых планируется размещение объекта
- :208 - границы и номер земельного участка, сведения о которых внесены в ЕГРН
- :1447 - границы и номер объекта капитального строительства, сведения о которых внесены в ЕГРН
- 59:32-6.6978 - зоны с особыми условиями использования территории, сведения о которых внесены в ЕГРН
- :3У1 - обозначение запрашиваемого земельного участка
- н1 - характерная точка границ земель или части земельного участка
- 59:32:1570001 - номер кадастрового квартала
- граница кадастрового квартала

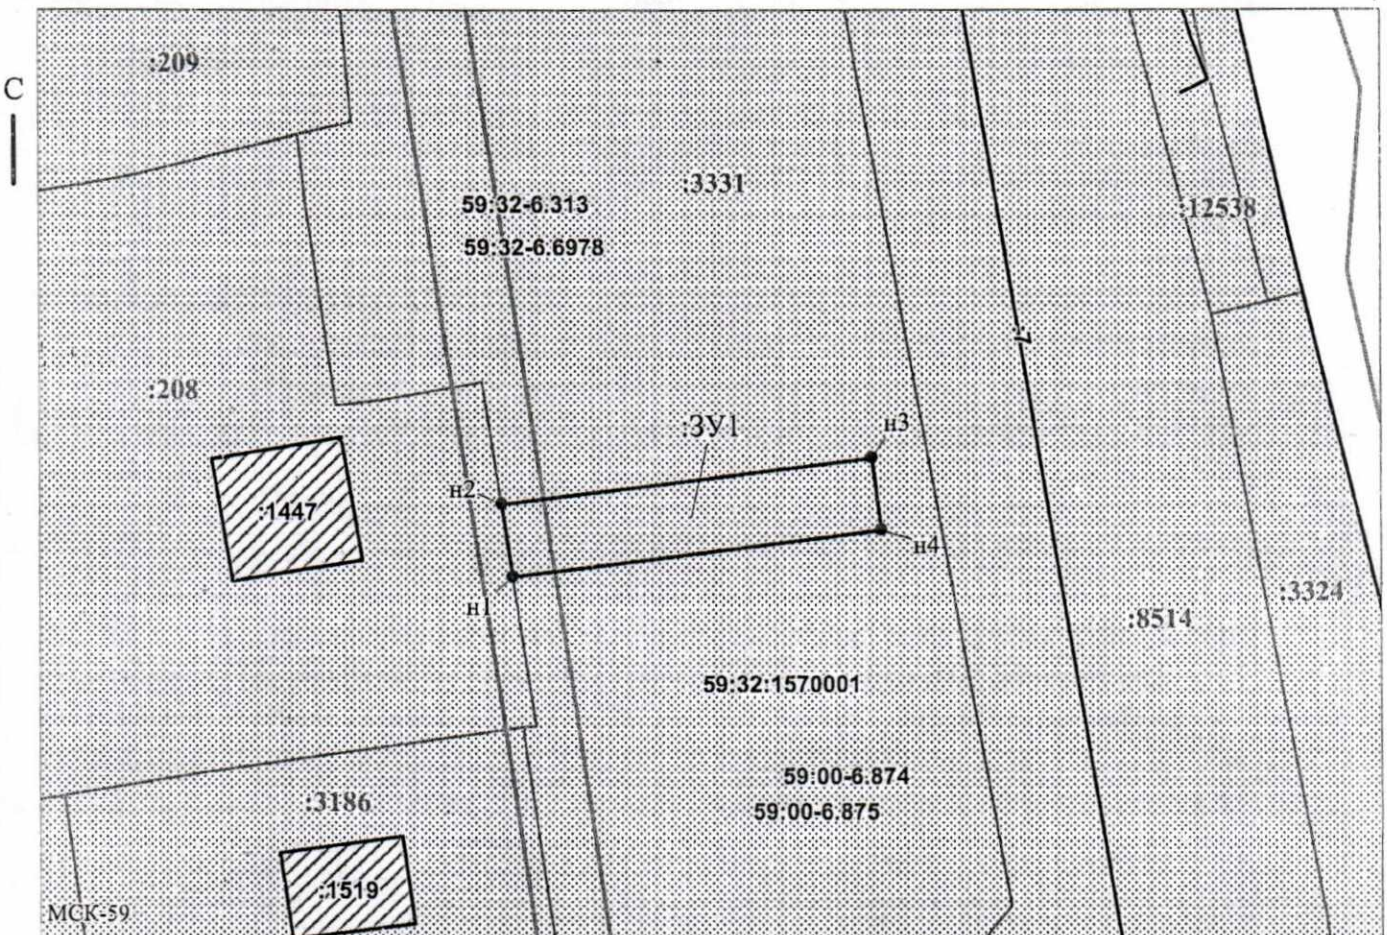

Заявитель: \_\_\_\_\_

МП

Масштаб 1:500

/ Горбунова А.П.

(подпись, расшифровка подписи)

(для юридических лиц  
и индивидуальных предпринимателей)