



**КОМИТЕТ ИМУЩЕСТВЕННЫХ ОТНОШЕНИЙ  
АДМИНИСТРАЦИИ ПЕРМСКОГО МУНИЦИПАЛЬНОГО ОКРУГА**

**РЕШЕНИЕ**

о размещении объектов № 2522

Пермский край  
Пермский округ

29.09.2023

Комитет имущественных отношений администрации Пермского муниципального округа разрешает Акционерному обществу «Газпром газораспределение Пермь» (ИНН 5902183841, ОГРН 2125902017723, почтовый адрес: 614000, г. Пермь, ул. Петропавловская, 43)

размещение объекта «газопровод давлением до 1,2 Мпа, для размещения которого не требуется разрешения на строительство»

на землях государственная собственность на которые не разграничена

на срок 1 год.

Местоположение: Пермский край, Пермский муниципальный округ, с. Платошино, тракт Сибирский, к дому 80.

Приложение: схема предполагаемых к использованию земель или части земельного участка.

Особые условия использования:

1. При размещении объекта учесть параметры ширины проезда улично-дорожной сети, во избежание сужения полосы отвода дороги.
2. Получение разрешения на производство земляных работ.

Заместитель председателя комитета



(подпись, печать)

М.В. Королева

## Схема предполагаемых к использованию земель или части земельного участка

Объект: Газопровод давлением до 1.2 Мпа. для размещения которого не требуется разрешения на строительство

Местоположение: расположенных по адресу: Пермский край, м.о. Пермский, с. Платошино, тракт Сибирский, к дому 80

Каталог координат, м

Площадь земель или части земельного участка, кв.м.: **48**

Категория земель: земли населенных пунктов

Вид разрешенного использования: -

Описание границ смежных землепользователей:


От точки н1 до точки н2 - земельный участок с кадастровым номером 59:32:1570001:186

От точки н2 до точки н1 - земельный участок с кадастровым номером 59:32:1570001:3320

№ точки границы	X	Y
н1	476417.49	2250136.88
н2	476422.53	2250137.03
н3	476421.30	2250146.73
н4	476416.32	2250146.11
н1	476417.49	2250136.88

### Условные обозначения:

- |  |  |
|--|--|
| <ul style="list-style-type: none"> <li> - предполагаемый участок земель, на которых планируется размещение объекта</li> <li> :186 - границы и номер земельного участка, сведения о которых внесены в ЕГРН</li> <li> :1514 - границы и номер объекта капитального строительства, сведения о которых внесены в ЕГРН</li> <li> - граница кадастрового квартала</li> </ul> | <ul style="list-style-type: none"> <li> 59:32-6.7060 - зоны с особыми условиями использования территории, сведения о которых внесены в ЕГРН</li> <li>:ЗУ1 - обозначение запрашиваемого земельного участка</li> <li>• н1 - характерная точка границ земель или части земельного участка</li> <li>59:32:1570001 - номер кадастрового квартала</li> </ul> |
|--|--|

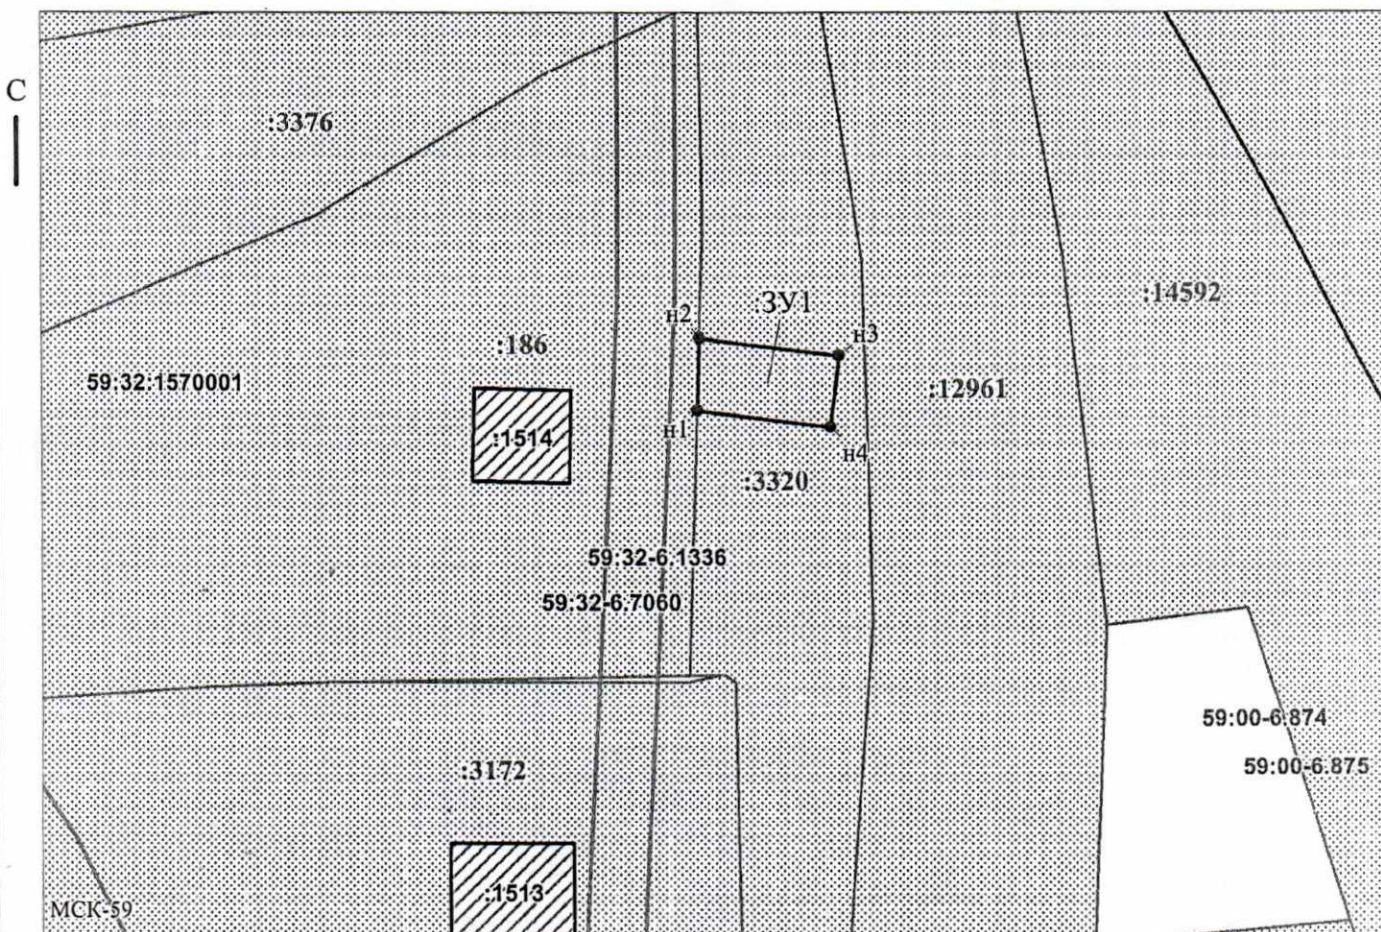

Масштаб 1:500  
/ Горбунова А.П.

Заявитель: \_\_\_\_\_

МП

(подпись, расшифровка подписи)

(для юридических лиц  
и индивидуальных предпринимателей)